
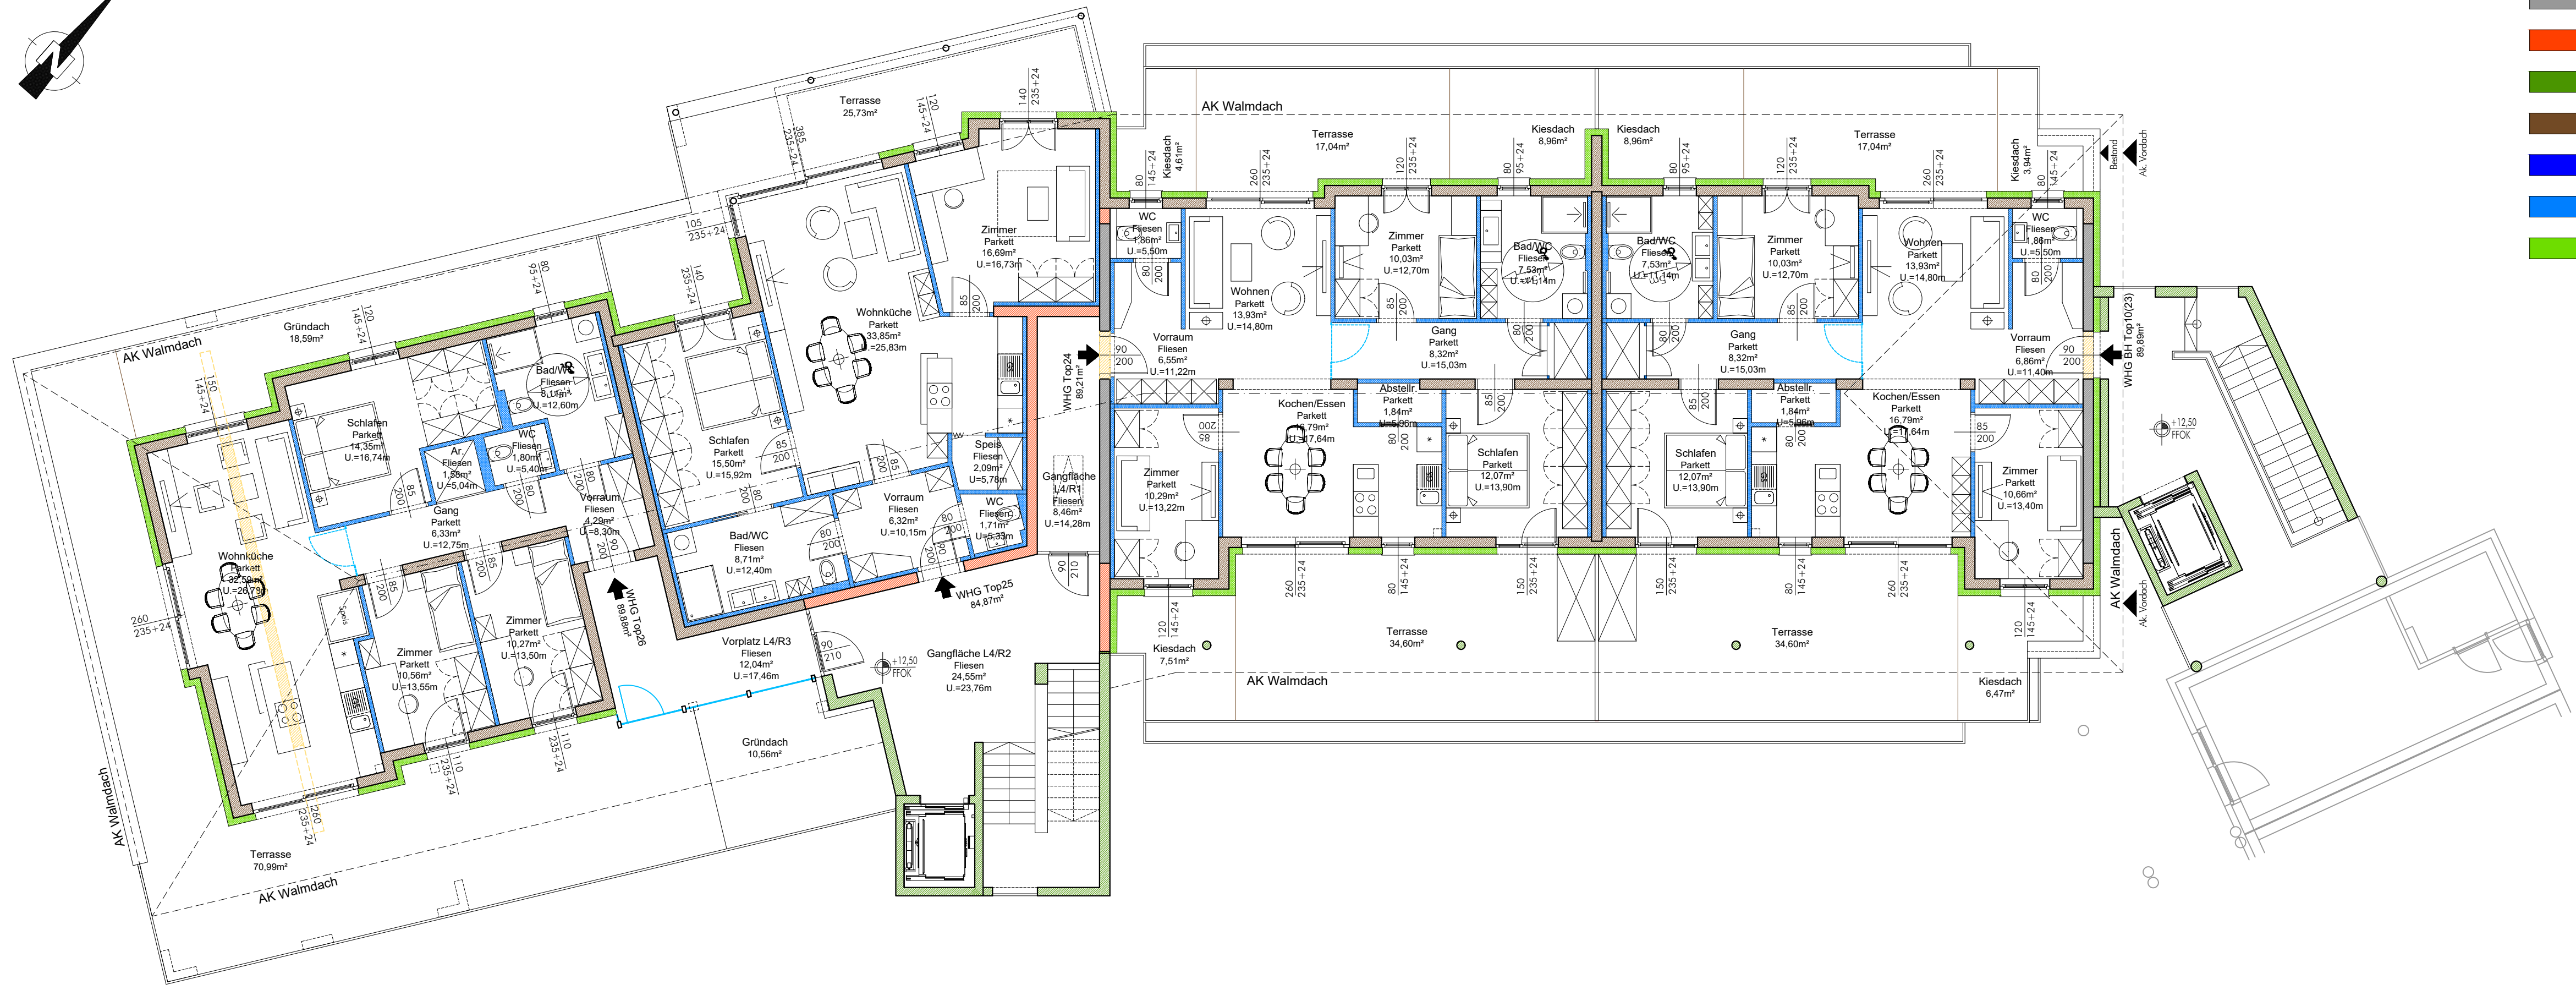


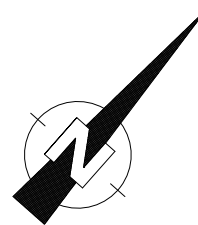

LEGENDE:

- BESTAND
- ZIEGEL NEUBAU
- STAHLBETON
- HOLZBAU
- WTW - TRENNWAND
- GK - WAND
- WDVS EPS

ADAPTIERUNGSPLAN
BRÜNNERHAUS

Umfassende Sanierung
Grundriss 3.Obergeschoss

Grst.Nr.: 82/1 EZ.: 11 KG.: 62 104 Bad Gleichenberg

Brünnerhaus ProjektentwicklungsgmbH & CO KG(FN 560556 y), Sandgasse 51, 8010 Graz
AS3 ProjektentwicklungsgmbH (FN558819v), Sandgasse 51, 8010 Graz
Ing. Alois Puchleitner, Edersgraben 46, 8330 Feldbach

BAUBEHÖRDE:	ORTSBILDSACHVERSTÄNDIGER:
BAUHERR:	GRUNDEIGENTÜMER:
PLANVERFASSER:	BAUFÜHRER:

HOCHBAU INNENARCHITEKTUR PROJEKTMANAGEMENT
ATELIER ING. ALOIS PUCHLEITNER PLANUNGSGES.M.B.H.
8330 FELDBACH, HAUPTPLATZ 26 TEL: 03152-4632 Fax: DW46
E-Mail: office@atelier-puchleitner.at

	Projekt Nr.:
3.Obergeschoss	Plan Nr.: AT-3.OG 01-A
Änderungen:	Maßstab: 1:100
	Datum: 10.06.2025
	Gezeichnet: