


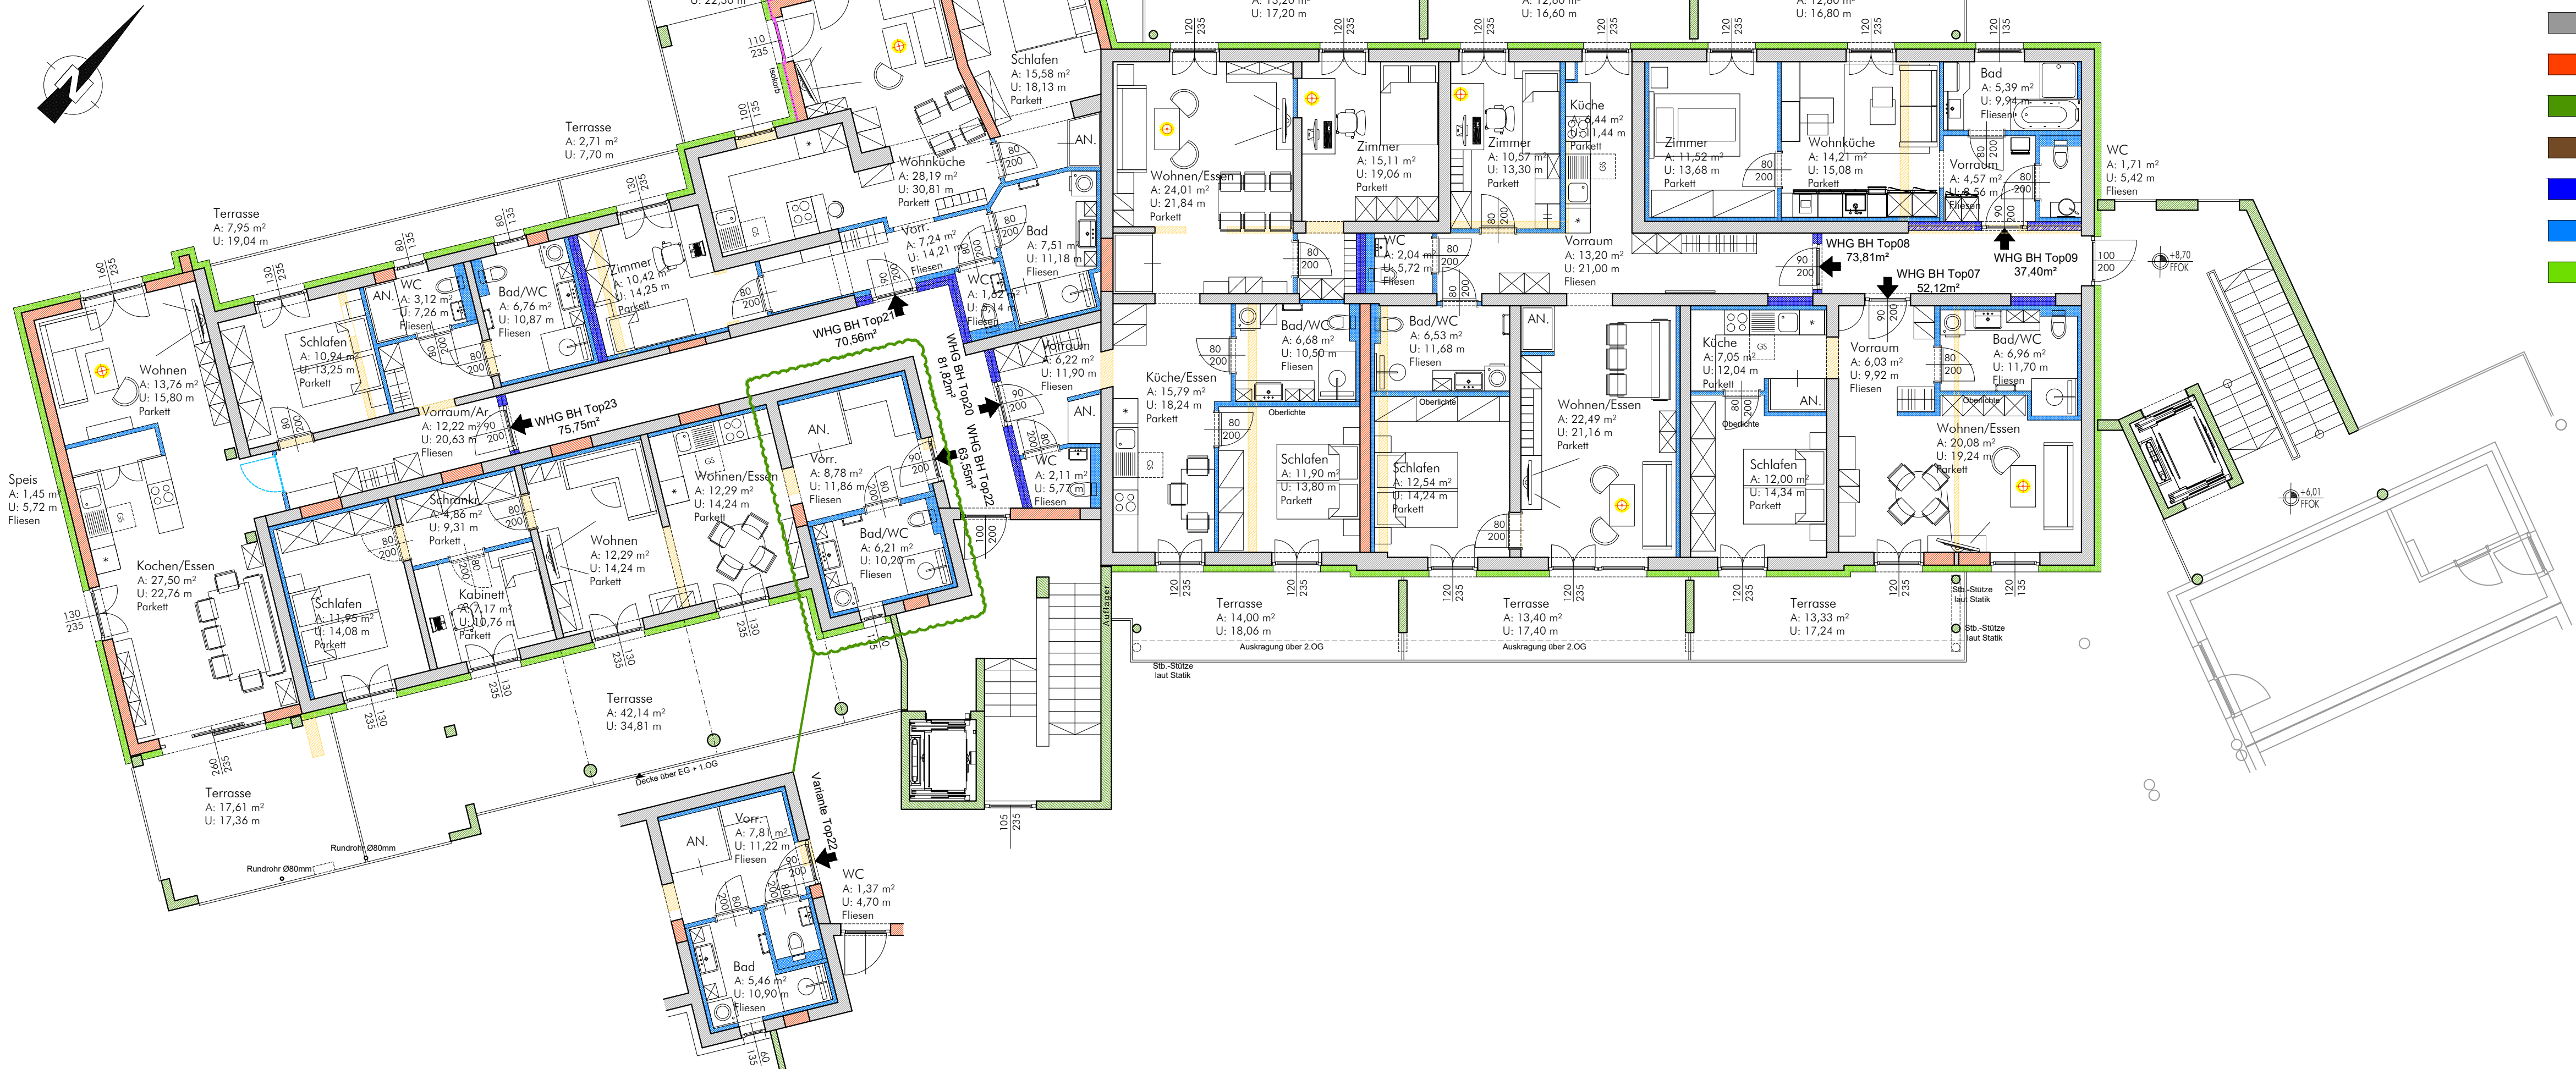

- LEGENDE:
- BESTAND
 - ZIEGEL NEUBAU
 - STAHLBETON
 - HOLZBAU
 - WTW - TRENNWAND
 - GK - WAND
 - WDVS EPS

ADAPTIERUNGSPLAN BRÜNNERHAUS

Umfassende Sanierung
Grundriss 2.Obergeschoss

Grst.Nr.: 82/1 EZ.: 11 KG.: 62 104 Bad Gleichenberg

Brünnerhaus ProjektentwicklungsgmbH & CO KG(FN 560556 y), Sandgasse 51, 8010 Graz
AS3 ProjektentwicklungsgmbH (FN558819v), Sandgasse 51, 8010 Graz
Ing. Alois Puchleitner, Edersgraben 46, 8330 Feldbach

BAUBEHÖRDE:	ORTSBILDSACHVERSTÄNDIGER:
BAUHERR:	GRUNDEIGENTÜMER:
PLANVERFASSER:	BAUFÜHRER:



Puchleitner
ATELIER

HOCHBAU INNENARCHITEKTUR PROJEKTMANAGEMENT
ATELIER ING. ALOIS PUCHLEITNER PLANUNGSGES.M.B.H.
8330 FELDBACH, HAUPTPLATZ 26 TEL: 03152-4632 Fax: DW46
E-Mail: office@atelier-puchleitner.at

Projekt Nr.:	
2.Obergeschoss	Plan Nr.: AT-2.OG 01-A
Änderungen:	Maßstab: 1:100
	Datum: 11.06.2025
	Gezeichnet: