

## VIVIENDA TIPO N

## PLANTA BAJA


## ESCALA 1:75

Superficie útil de Vivienda 85'84 m<sup>2</sup>


Superficie de Terraza 48'04 m<sup>2</sup>

Superficie construida con terraza 146'69 m<sup>2</sup>


Este edificio se ubica en la población de Aldaia, a su derecha el Instituto Salvador Gadea y a su izquierda el campo de fútbol y escuela infantil. Se trata de una urbanización nueva que se compone de 4 torres, siendo ésta la segunda de ellas, la cual se ejecutará en 2 fases. En las inmediaciones encontramos: al este el centro de la población y a pocos minutos hacia el oeste el Centro Comercial y de Ocio Bonaire. En este proyecto se continúa con las premisas de diseño y calidad, que ya se ofrecía en el Edificio Aire, pero incluyendo además, como valor añadido, la zona de piscina equipada y solarium situadas en la zona comunitaria de planta baja.

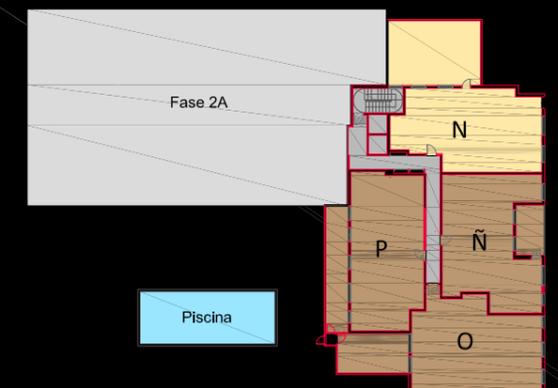



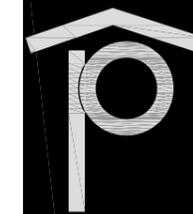

EDIFICIO  
AGUA

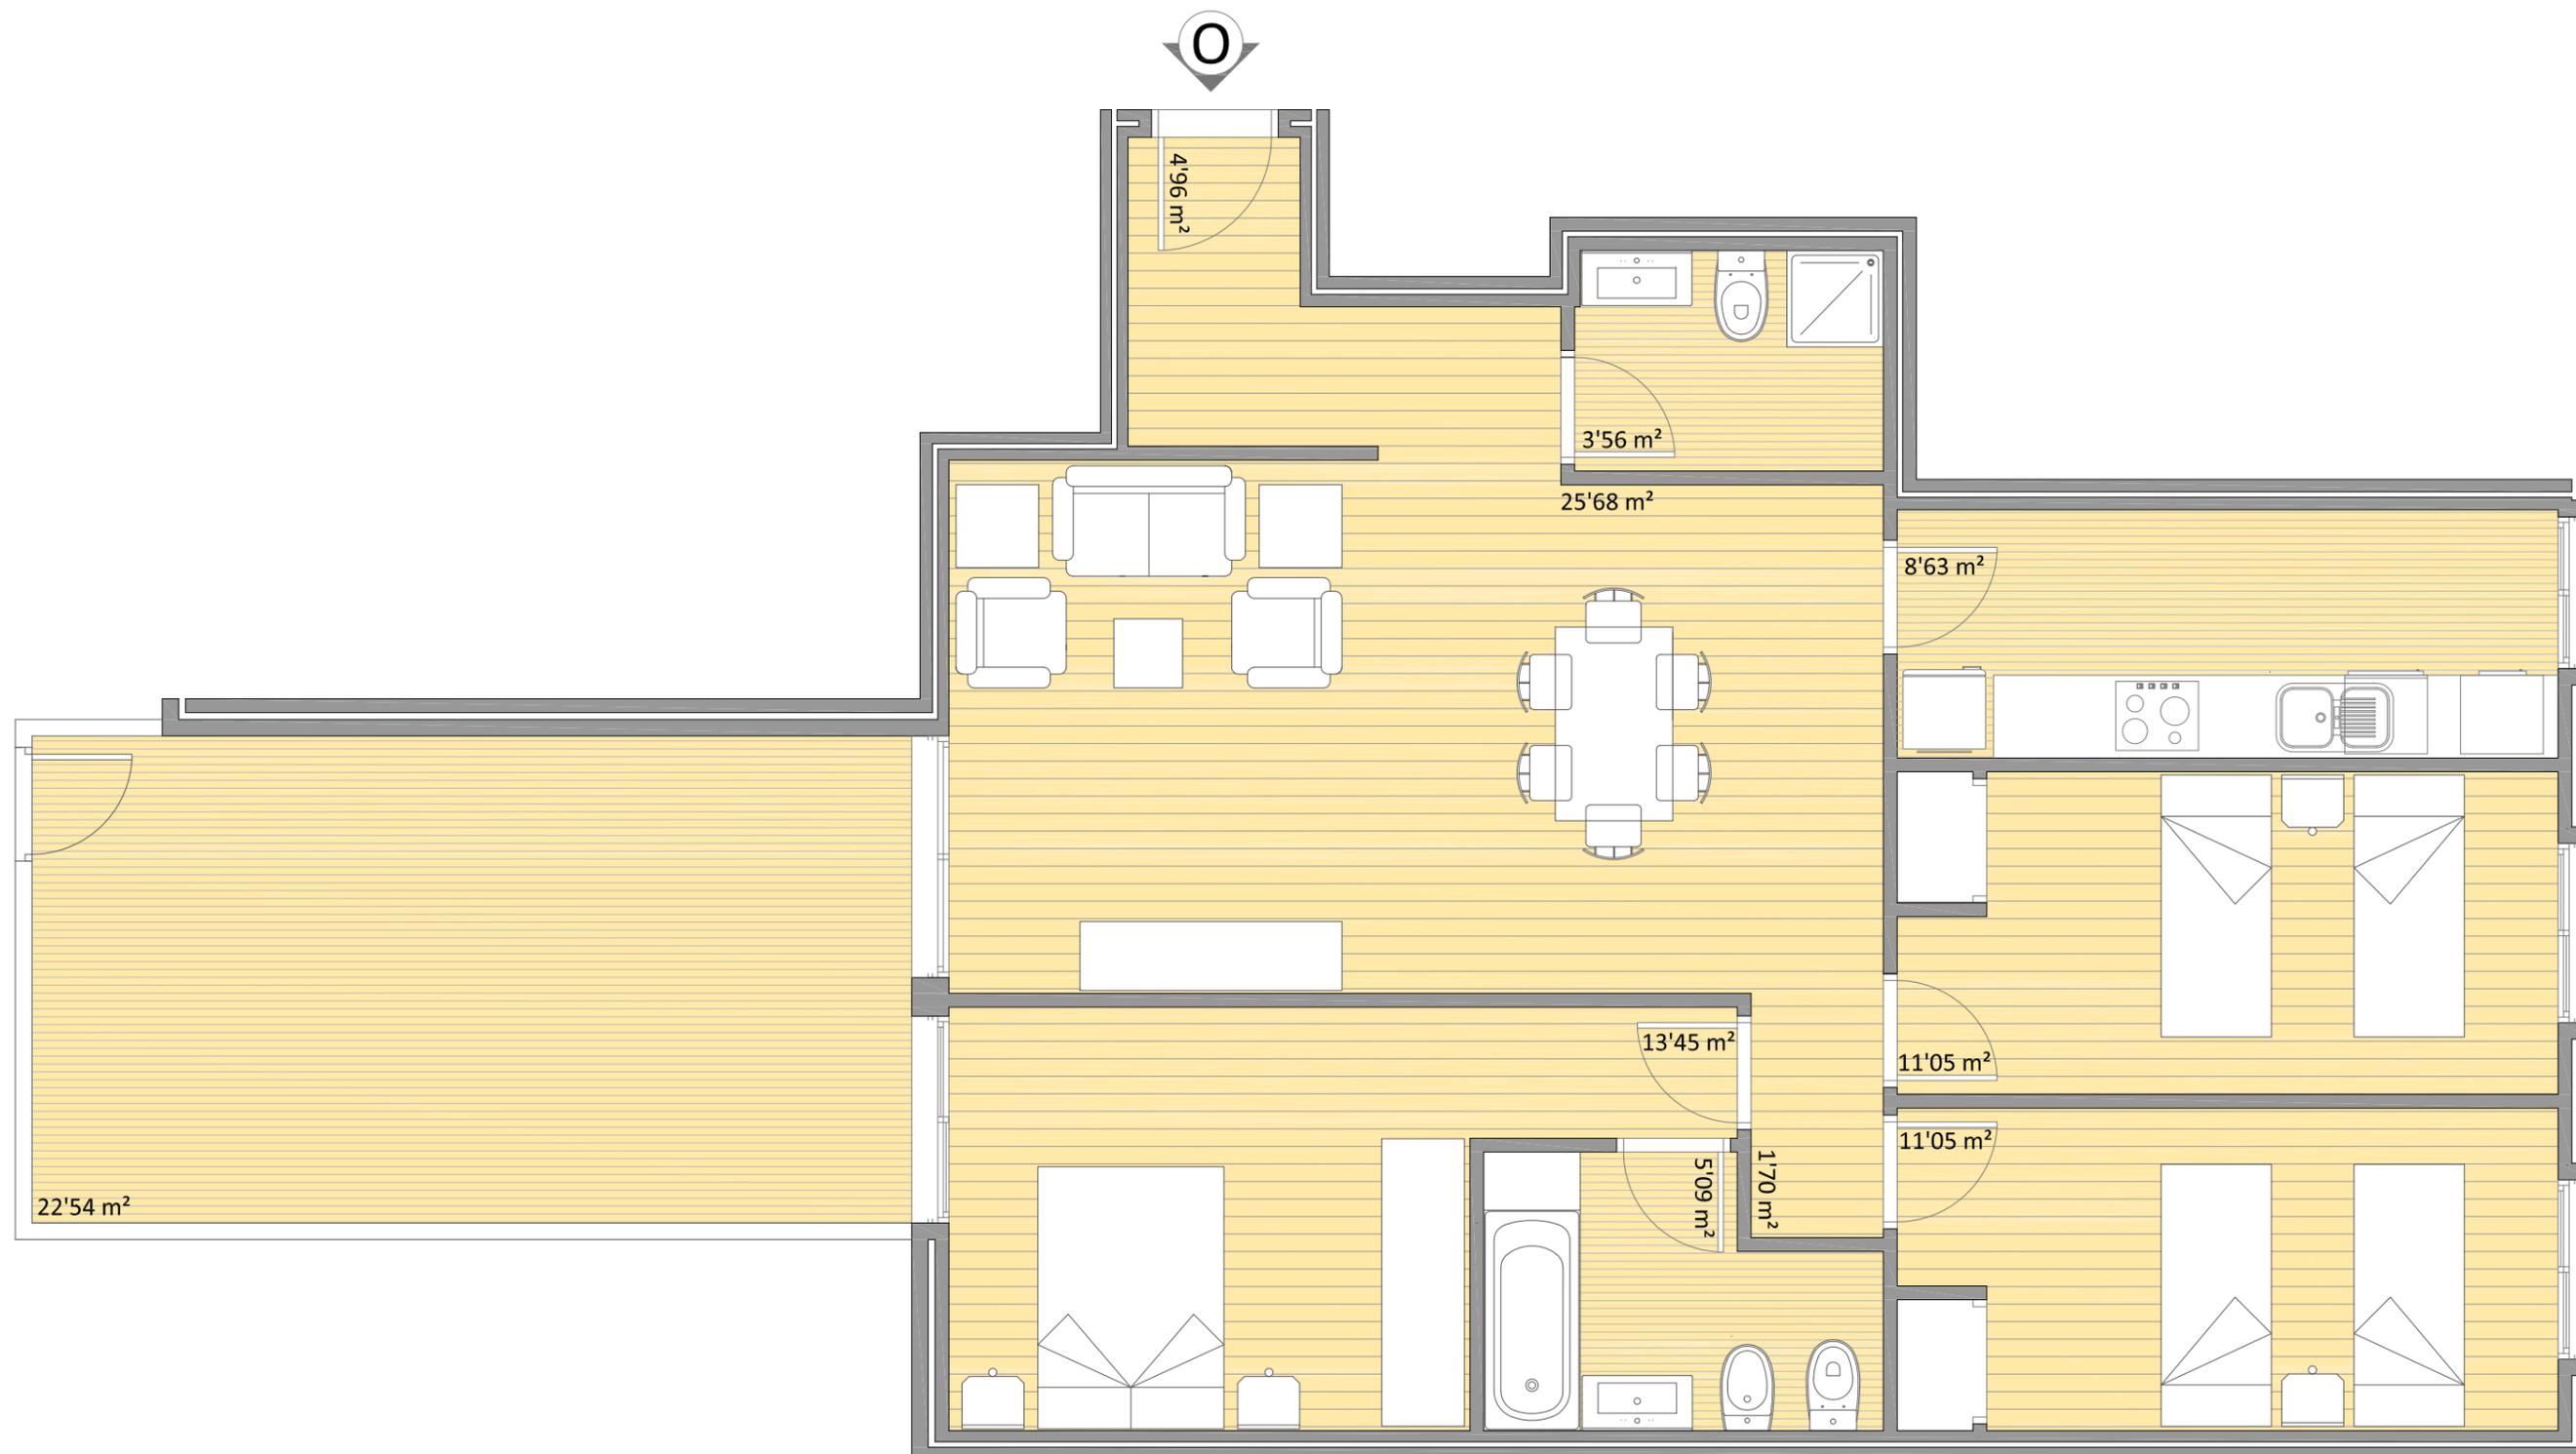

### VIVIENDA TIPO O

### PLANTA BAJA


### ESCALA 1:50



Superficie útil de Vivienda 85'17 m<sup>2</sup>

Superficie de Terraza 22'54 m<sup>2</sup>

Superficie construida con terraza 120'49 m<sup>2</sup>

Este edificio se ubica en la población de Aldaia, a su derecha el Instituto Salvador Gadea y a su izquierda el campo de fútbol y escuela infantil. Se trata de una urbanización nueva que se compone de 4 torres, siendo ésta la segunda de ellas, la cual se ejecutará en 2 fases. En las inmediaciones encontramos: al este el centro de la población y a pocos minutos hacia el oeste el Centro Comercial y de Ocio Bonaire. En este proyecto se continúa con las premisas de diseño y calidad, que ya se ofrecía en el Edificio Aire, pero incluyendo además, como valor añadido, la zona de piscina equipada y solarium situadas en la zona comunitaria de planta baja.

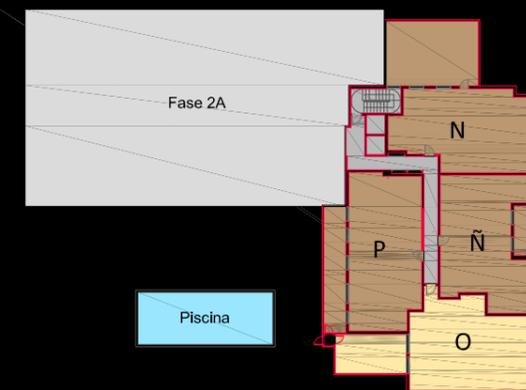

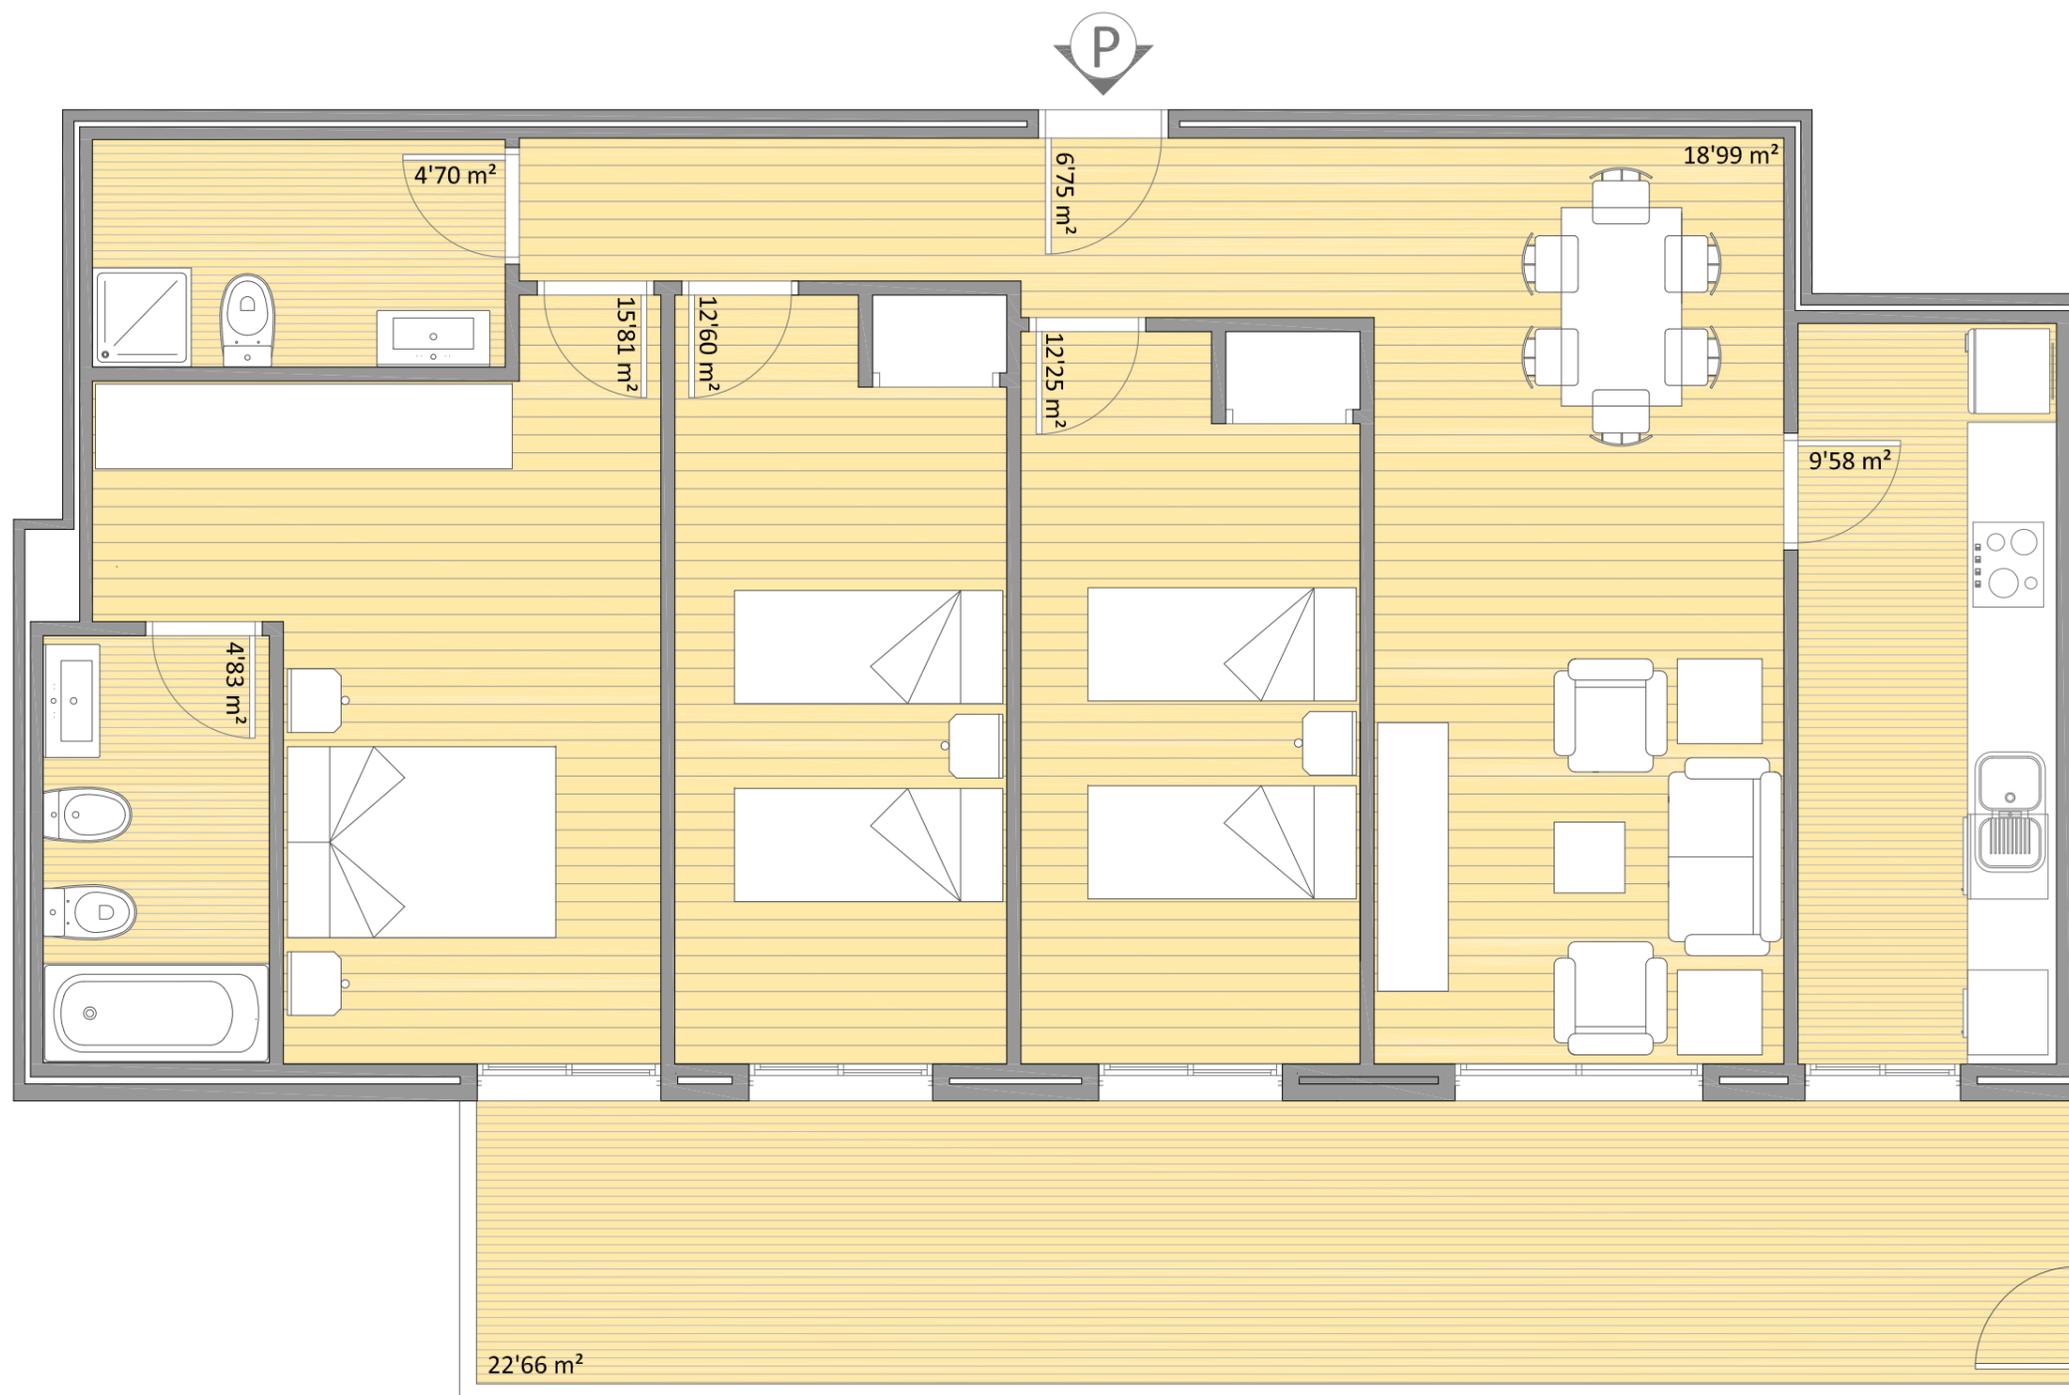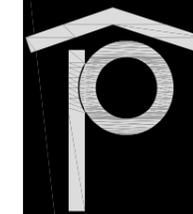

## VIVIENDA TIPO P

## PLANTA BAJA


## ESCALA 1:50



Superficie útil de Vivienda 85'51 m<sup>2</sup>

Superficie de Terraza 22'66 m<sup>2</sup>

Superficie construida con terraza 127'17 m<sup>2</sup>

Este edificio se ubica en la población de Aldaia, a su derecha el Instituto Salvador Gadea y a su izquierda el campo de fútbol y escuela infantil. Se trata de una urbanización nueva que se compone de 4 torres, siendo ésta la segunda de ellas, la cual se ejecutará en 2 fases. En las inmediaciones encontramos: al este el centro de la población y a pocos minutos hacia el oeste el Centro Comercial y de Ocio Bonaire. En este proyecto se continúa con las premisas de diseño y calidad, que ya se ofrecía en el Edificio Aire, pero incluyendo además, como valor añadido, la zona de piscina equipada y solarium situadas en la zona comunitaria de planta baja.

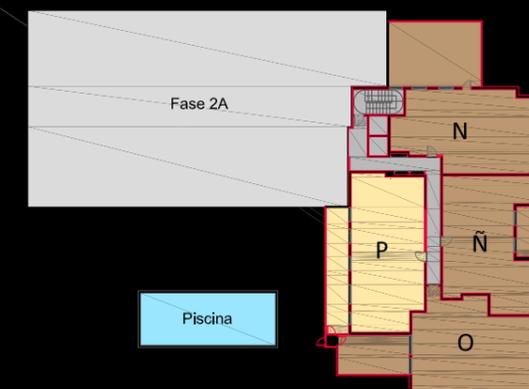

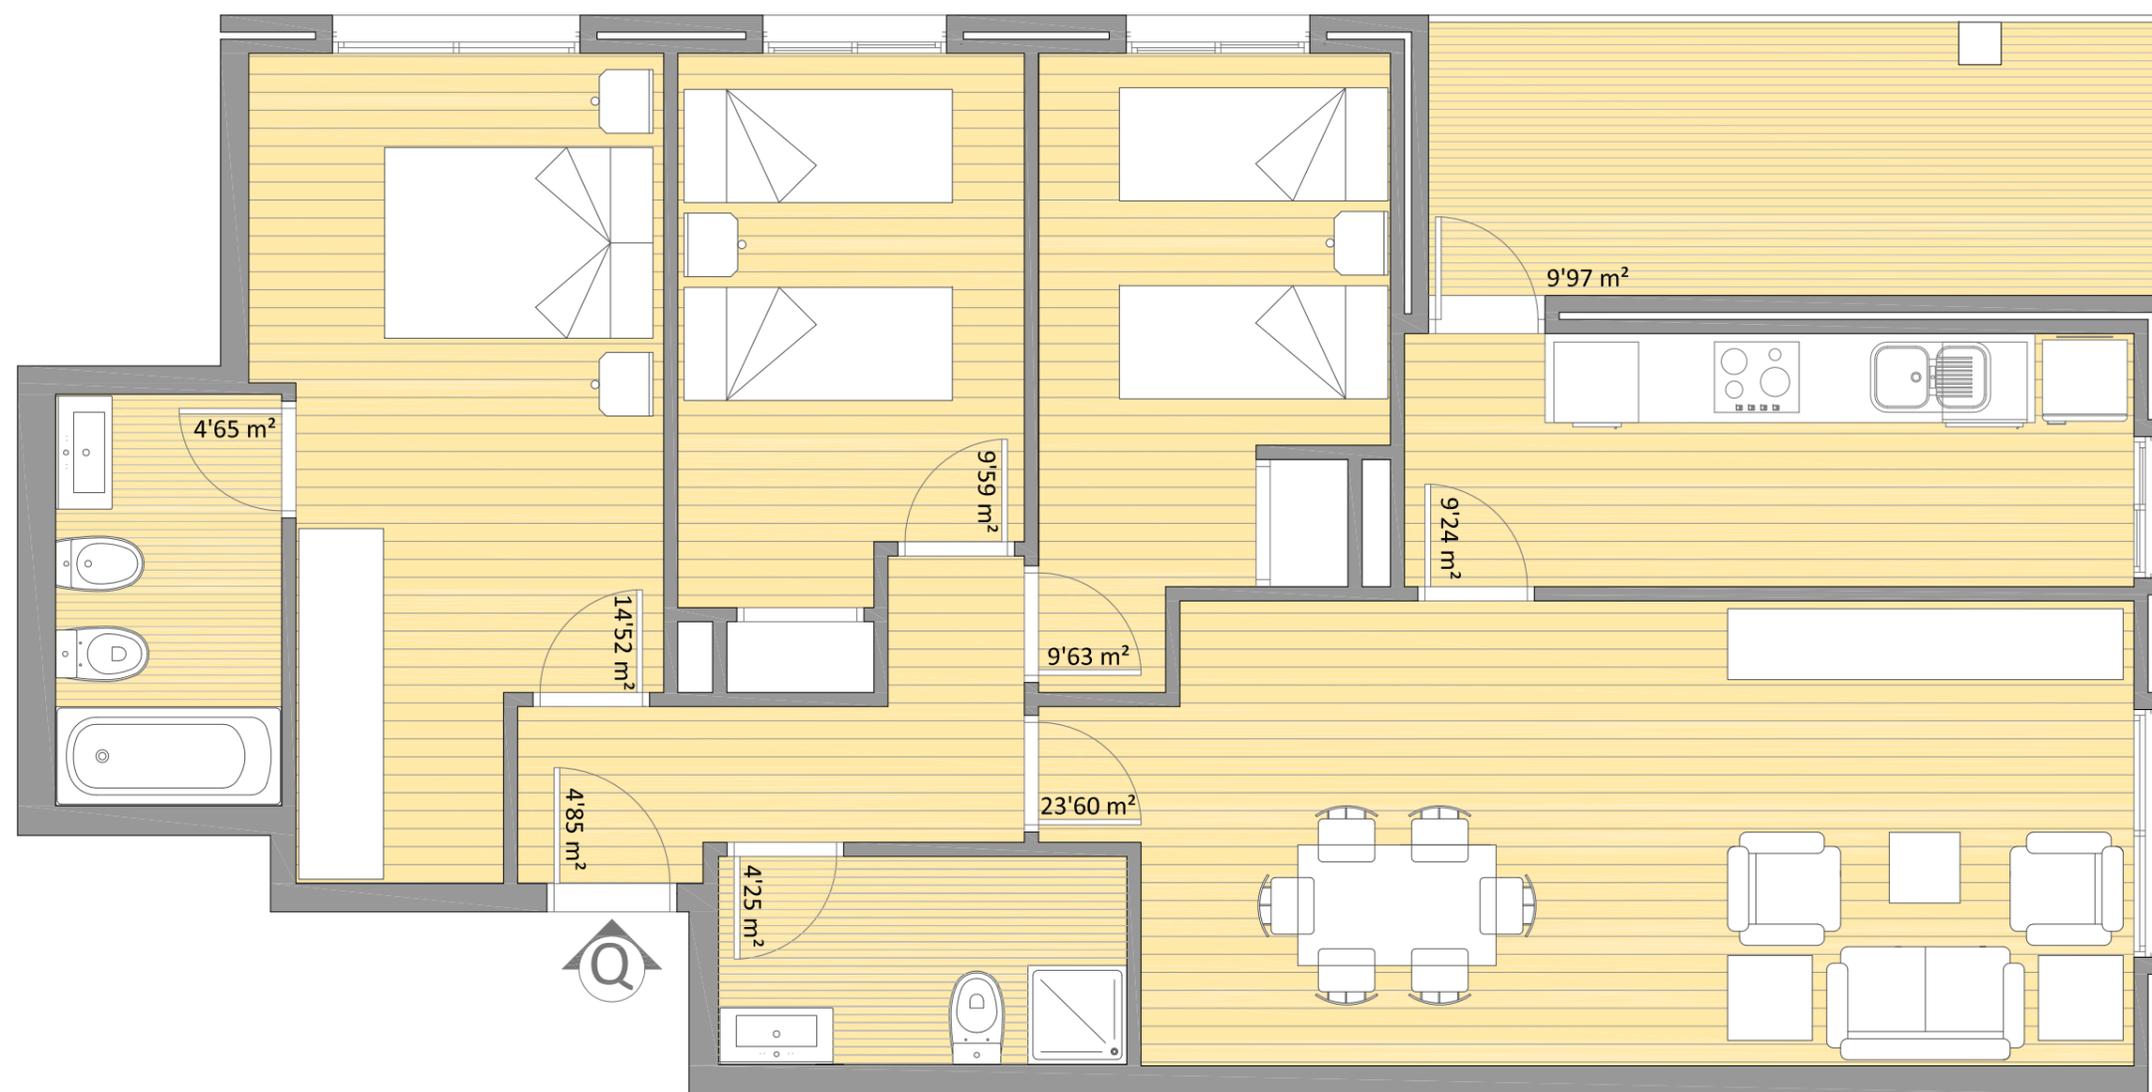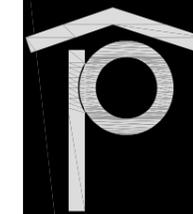

## VIVIENDA TIPO Q

PLANTA 1 a 6


ESCALA 1:50


Superficie útil de Vivienda 85'31 m<sup>2</sup>

Superficie de Terraza 9'97 m<sup>2</sup>


Superficie construida con terraza 103'28 m<sup>2</sup>

Este edificio se ubica en la población de Aldaia, a su derecha el Instituto Salvador Gadea y a su izquierda el campo de fútbol y escuela infantil. Se trata de una urbanización nueva que se compone de 4 torres, siendo ésta la segunda de ellas, la cual se ejecutará en 2 fases. En las inmediaciones encontramos: al este el centro de la población y a pocos minutos hacia el oeste el Centro Comercial y de Ocio Bonaire. En este proyecto se continúa con las premisas de diseño y calidad, que ya se ofrecía en el Edificio Aire, pero incluyendo además, como valor añadido, la zona de piscina equipada y solarium situadas en la zona comunitaria de planta baja.

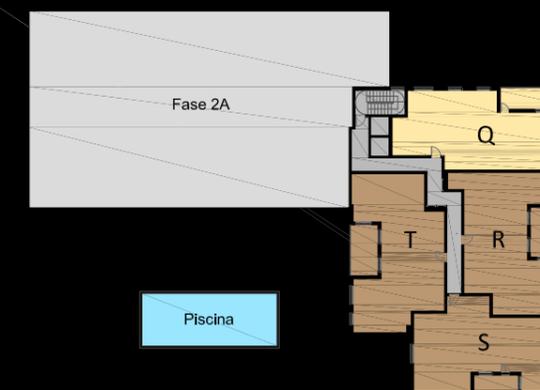

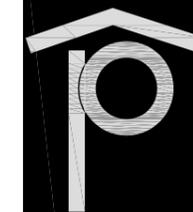

EDIFICIO  
AGUA

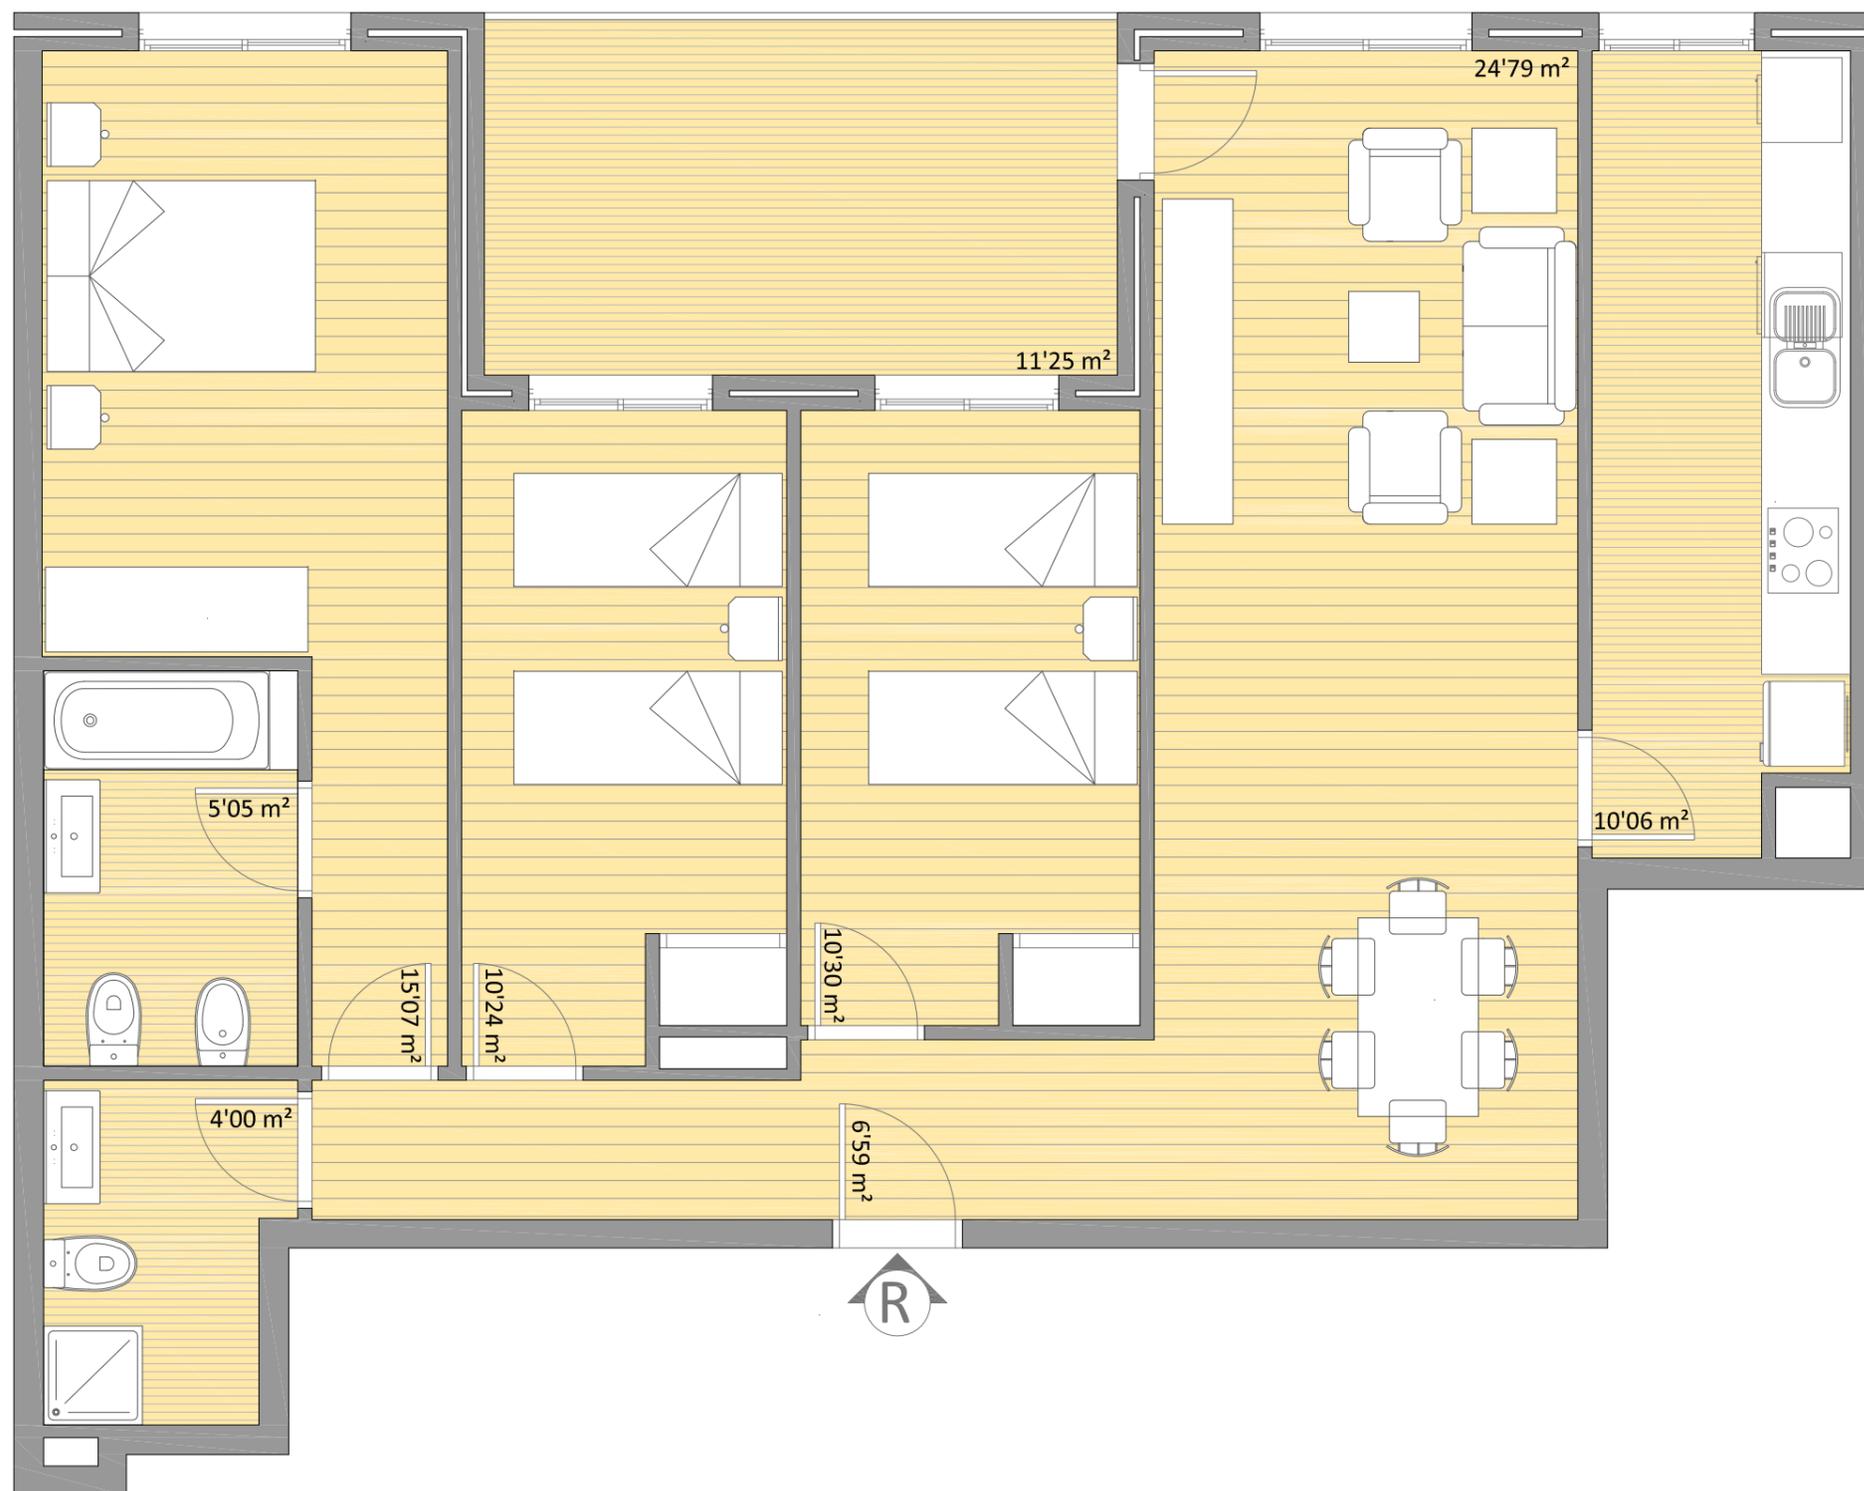

## VIVIENDA TIPO R

PLANTA 1 a 6


ESCALA 1:50



Superficie útil de Vivienda 90'00 m<sup>2</sup>

Superficie de Terraza 11'25 m<sup>2</sup>

Superficie construida con terraza 110'31 m<sup>2</sup>

Este edificio se ubica en la población de Aldaia, a su derecha el Instituto Salvador Gadea y a su izquierda el campo de fútbol y escuela infantil. Se trata de una urbanización nueva que se compone de 4 torres, siendo ésta la segunda de ellas, la cual se ejecutará en 2 fases. En las inmediaciones encontramos: al este el centro de la población y a pocos minutos hacia el oeste el Centro Comercial y de Ocio Bonaire. En este proyecto se continúa con las premisas de diseño y calidad, que ya se ofrecía en el Edificio Aire, pero incluyendo además, como valor añadido, la zona de piscina equipada y solarium situadas en la zona comunitaria de planta baja.

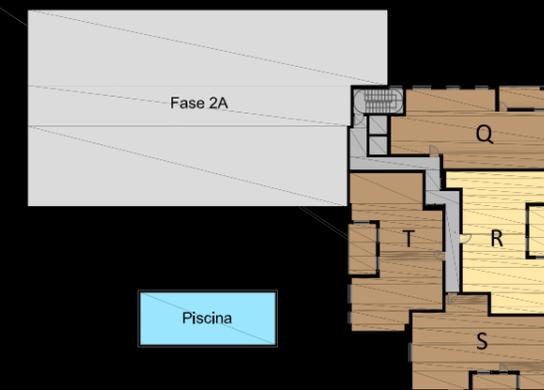

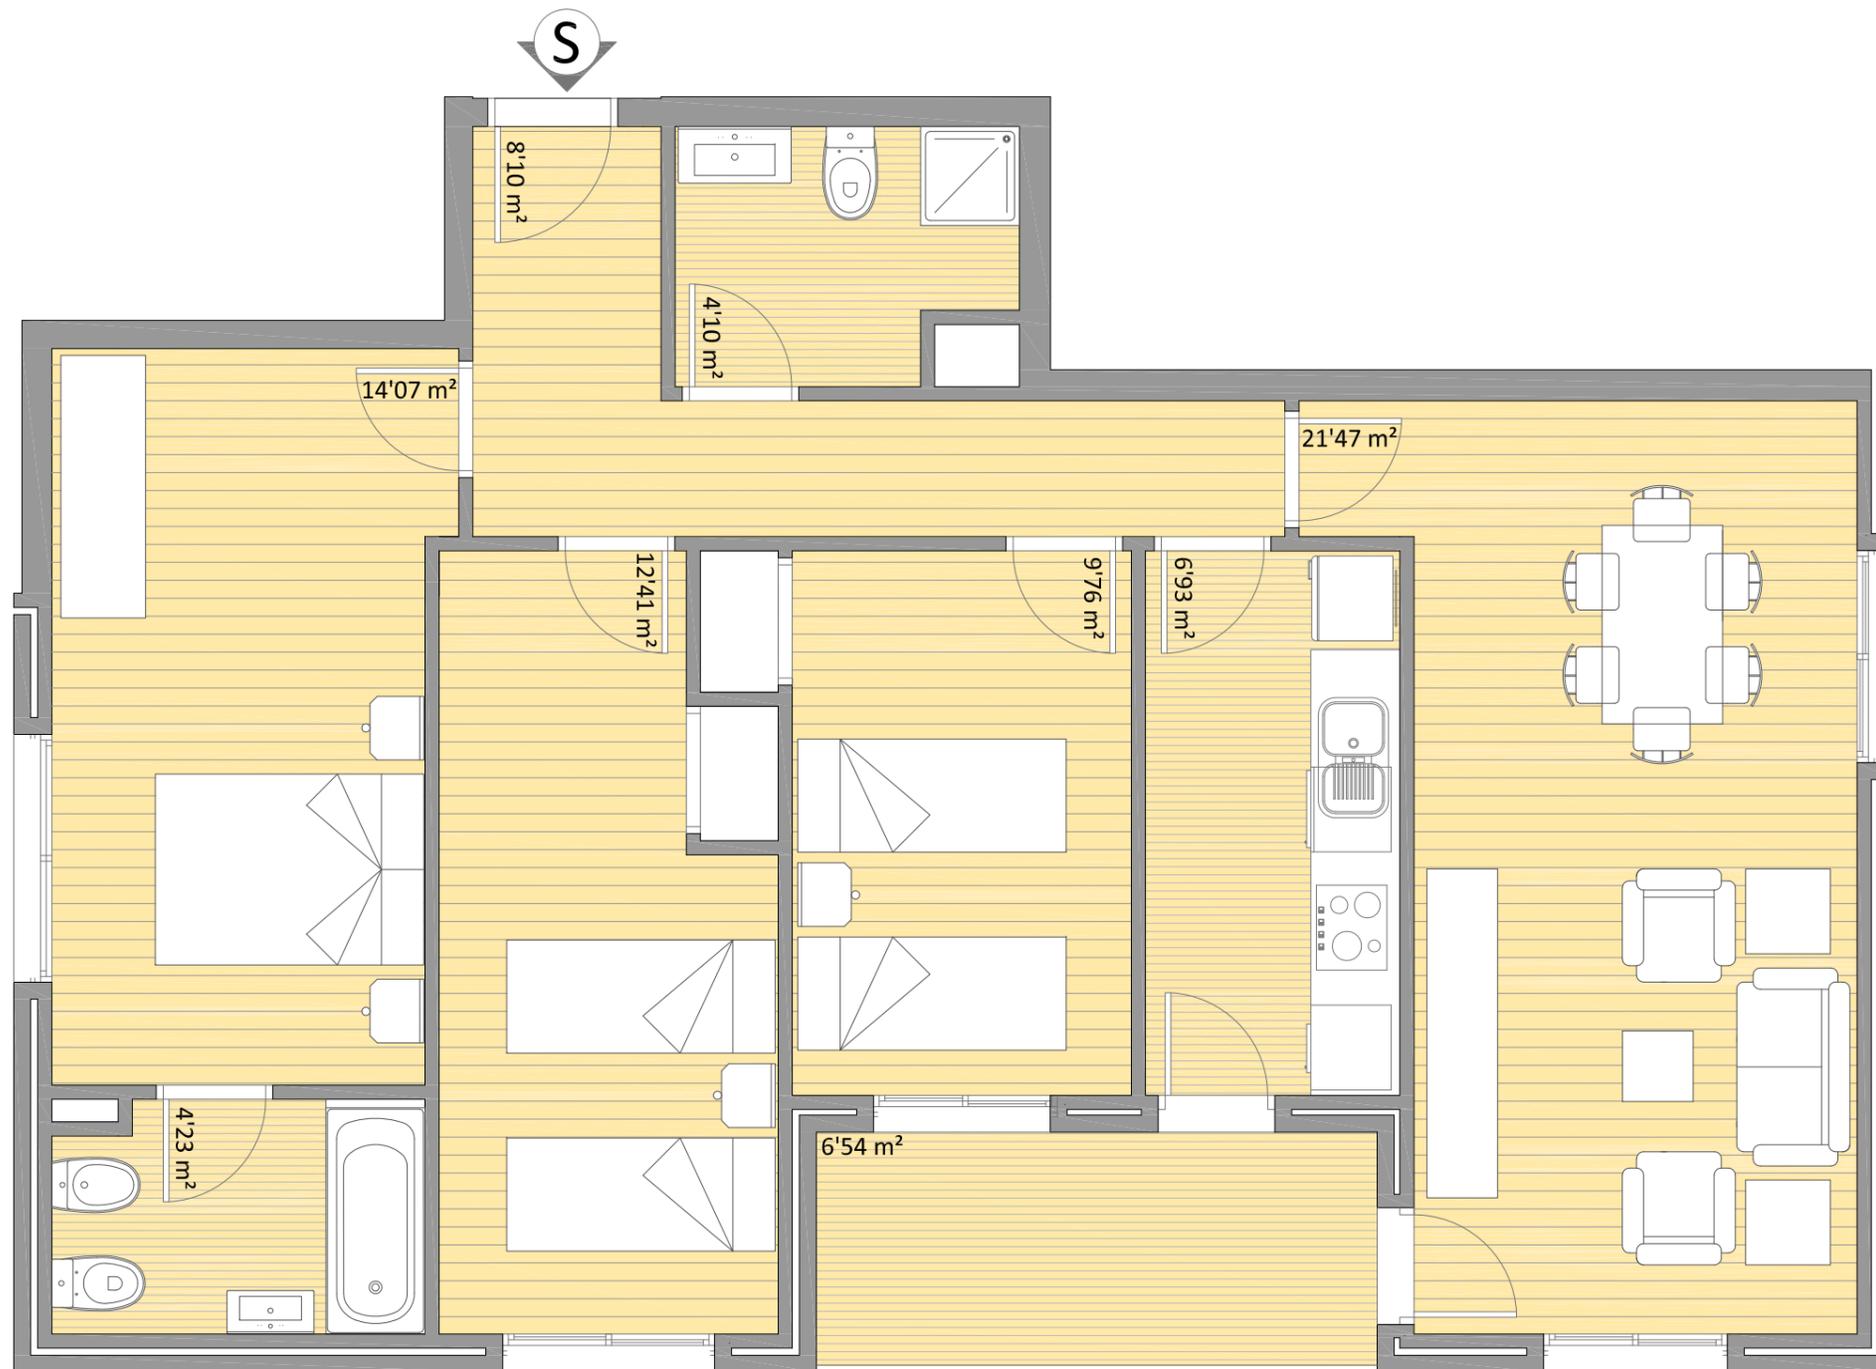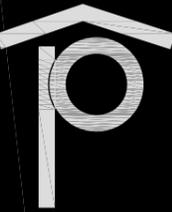

## VIVIENDA TIPO S

PLANTA 1 a 6


ESCALA 1:50


Superficie útil de Vivienda 84'34 m<sup>2</sup>

Superficie de Terraza 6'54 m<sup>2</sup>

Superficie construida con terraza 101'51 m<sup>2</sup>

Este edificio se ubica en la población de Aldaia, a su derecha el Instituto Salvador Gadea y a su izquierda el campo de fútbol y escuela infantil. Se trata de una urbanización nueva que se compone de 4 torres, siendo ésta la segunda de ellas, la cual se ejecutará en 2 fases. En las inmediaciones encontramos: al este el centro de la población y a pocos minutos hacia el oeste el Centro Comercial y de Ocio Bonaire. En este proyecto se continúa con las premisas de diseño y calidad, que ya se ofrecía en el Edificio Aire, pero incluyendo además, como valor añadido, la zona de piscina equipada y solarium situadas en la zona comunitaria de planta baja.

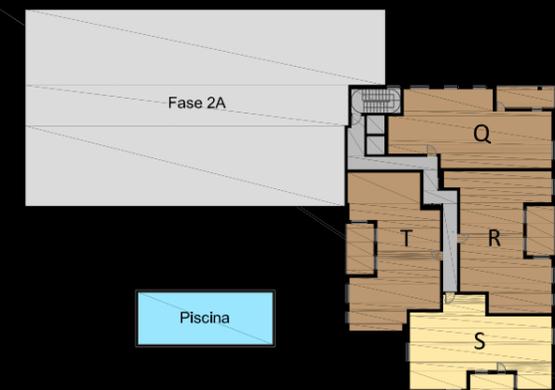

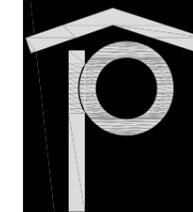

EDIFICIO  
AGUA



## VIVIENDA TIPO T

PLANTA 1 a 6


ESCALA 1:50



Superficie útil de Vivienda 90'00 m<sup>2</sup>

Superficie de Terraza 11'31 m<sup>2</sup>

Superficie construida con terraza 112'87 m<sup>2</sup>

Este edificio se ubica en la población de Aldaia, a su derecha el Instituto Salvador Gadea y a su izquierda el campo de fútbol y escuela infantil. Se trata de una urbanización nueva que se compone de 4 torres, siendo ésta la segunda de ellas, la cual se ejecutará en 2 fases. En las inmediaciones encontramos: al este el centro de la población y a pocos minutos hacia el oeste el Centro Comercial y de Ocio Bonaire. En este proyecto se continúa con las premisas de diseño y calidad, que ya se ofrecía en el Edificio Aire, pero incluyendo además, como valor añadido, la zona de piscina equipada y solarium situadas en la zona comunitaria de planta baja.

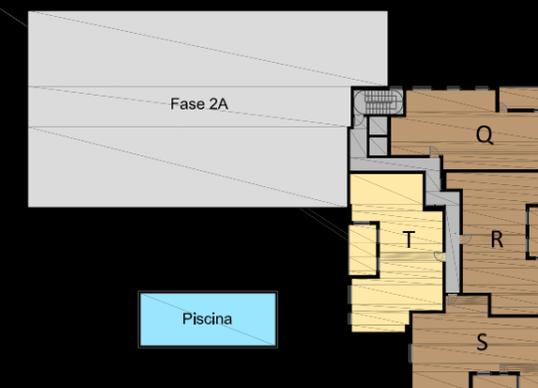

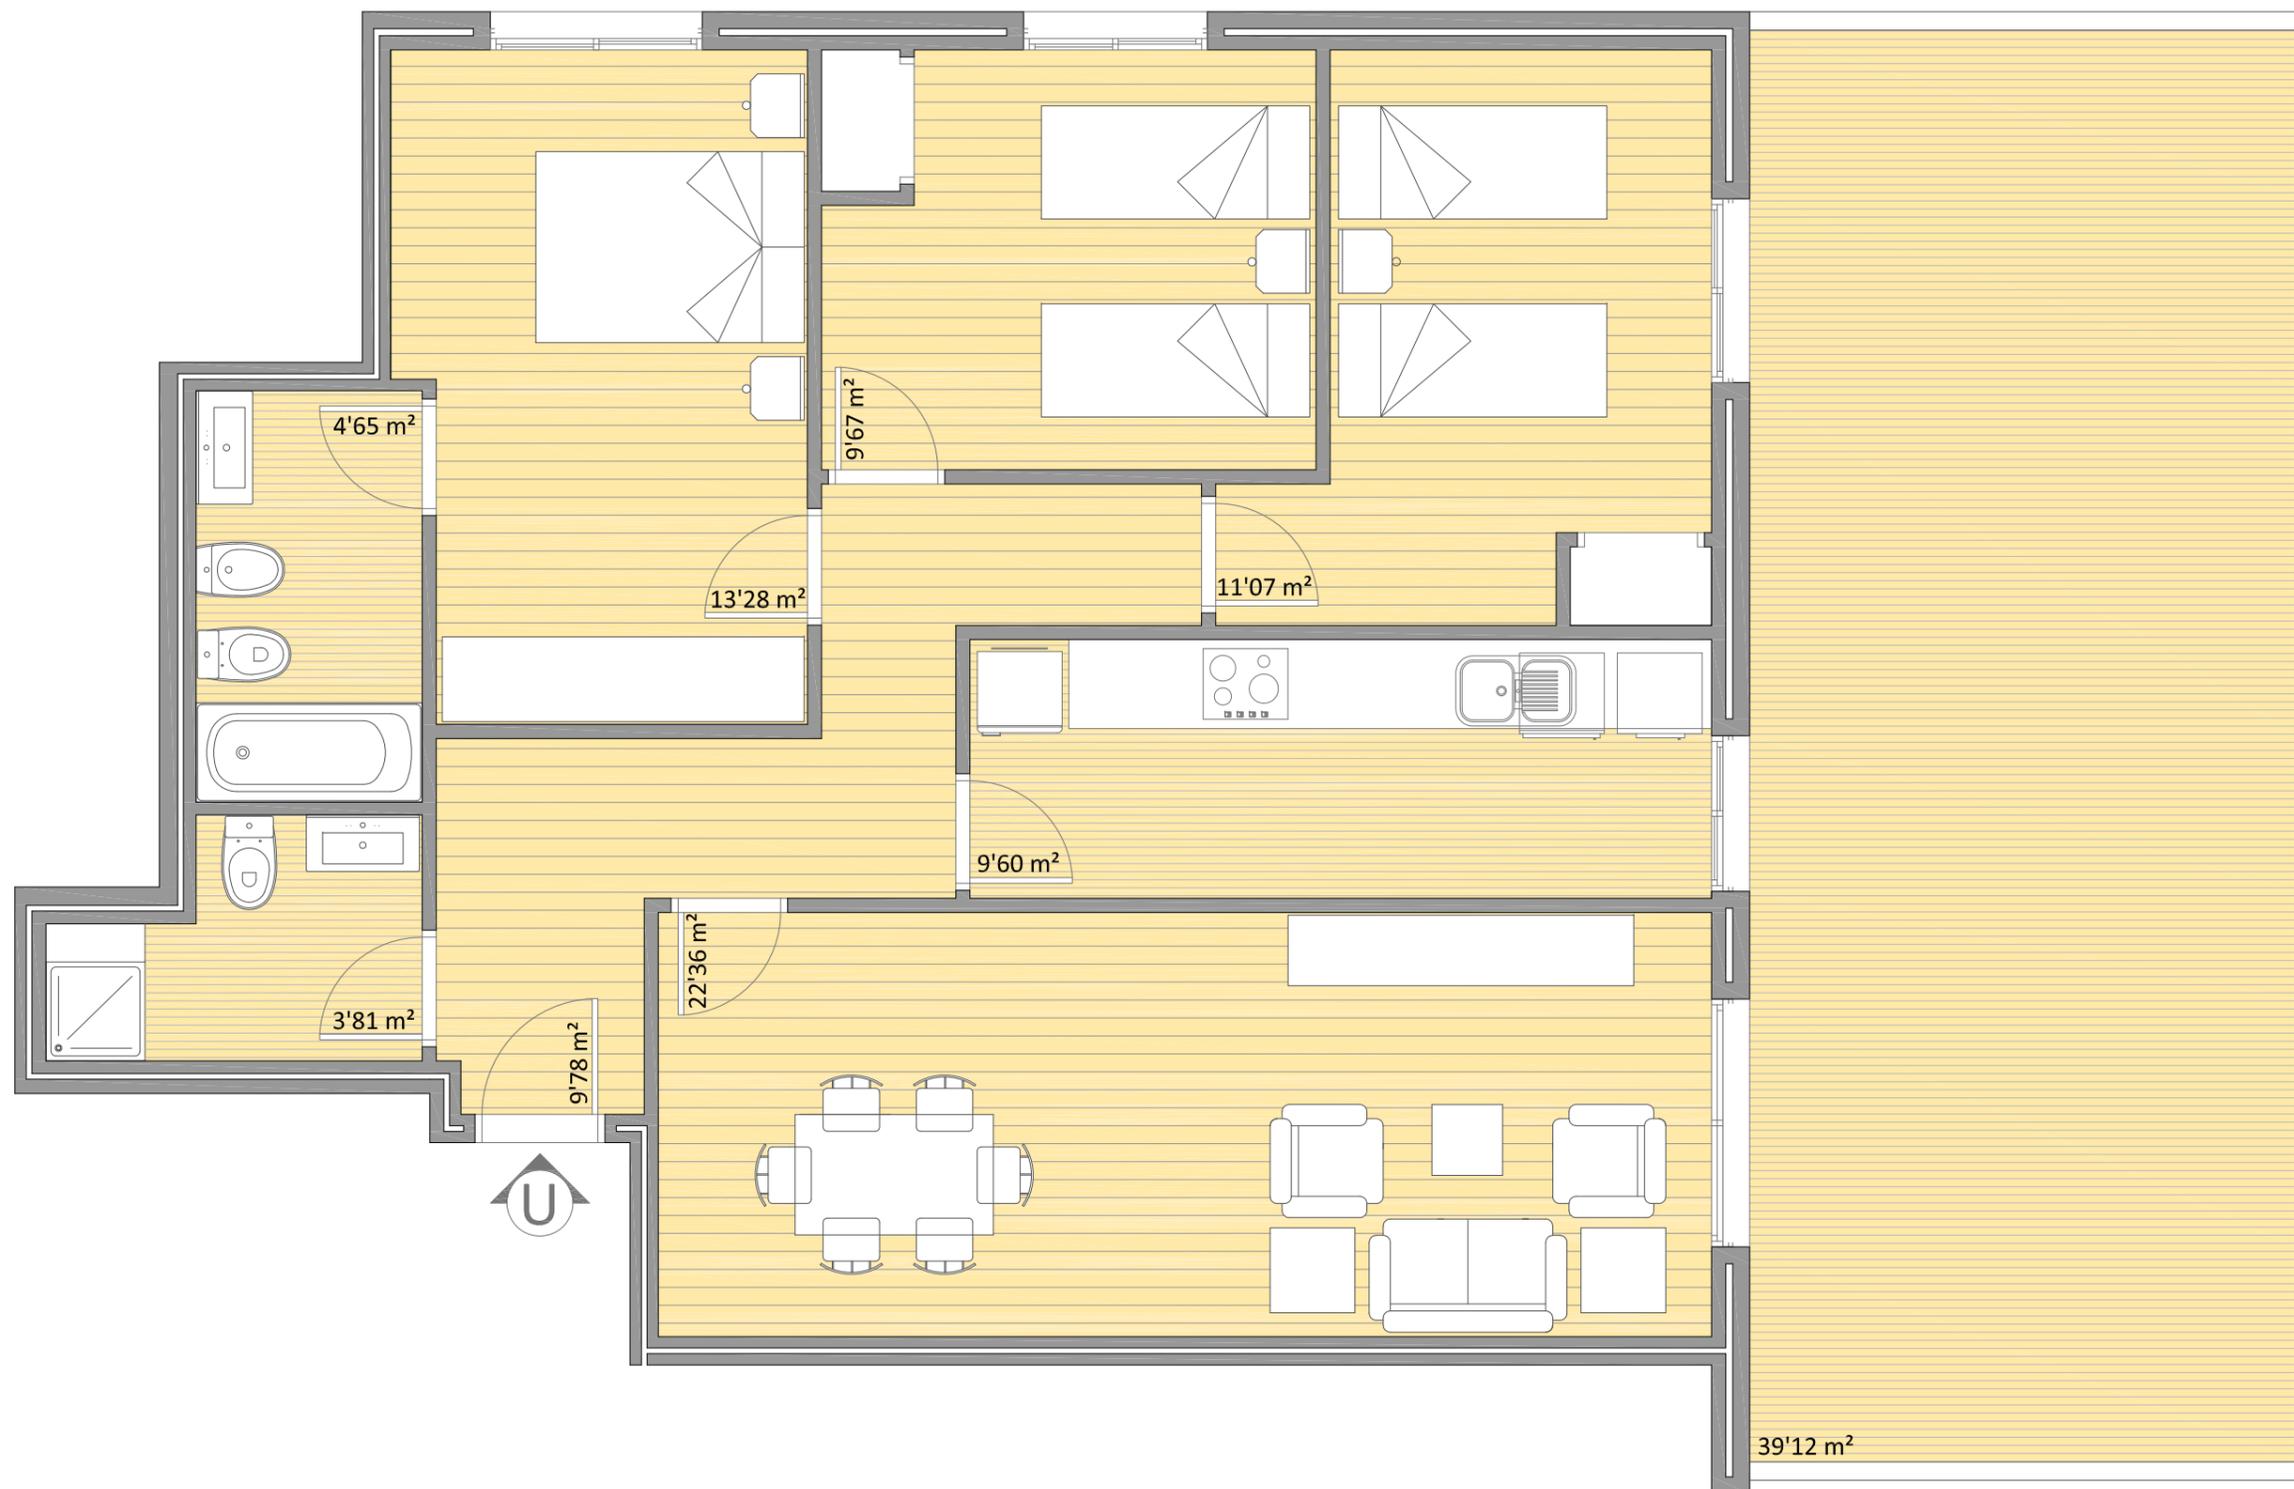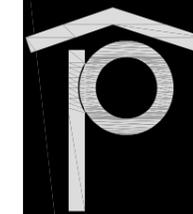

## VIVIENDA TIPO U


Superficie útil de Vivienda 90'00 m<sup>2</sup>



Superficie construida con terraza 97'12 m<sup>2</sup>

## PLANTA ÁTICO

ESCALA 1:85  
Superficie de Terraza 39'12 m<sup>2</sup>

Este edificio se ubica en la población de Aldaia, a su derecha el Instituto Salvador Gadea y a su izquierda el campo de fútbol y escuela infantil. Se trata de una urbanización nueva que se compone de 4 torres, siendo ésta la segunda de ellas, la cual se ejecutará en 2 fases. En las inmediaciones encontramos: al este el centro de la población y a pocos minutos hacia el oeste el Centro Comercial y de Ocio Bonaire. En este proyecto se continúa con las premisas de diseño y calidad, que ya se ofrecía en el Edificio Aire, pero incluyendo además, como valor añadido, la zona de piscina equipada y solarium situadas en la zona comunitaria de planta baja.

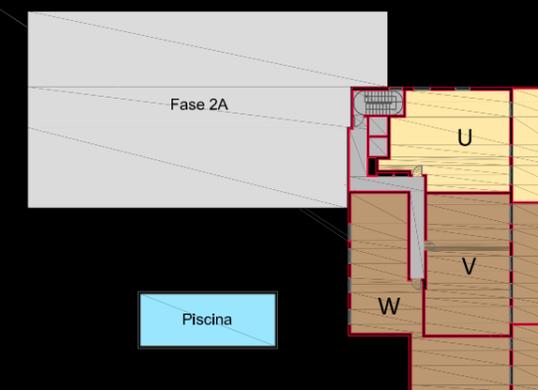

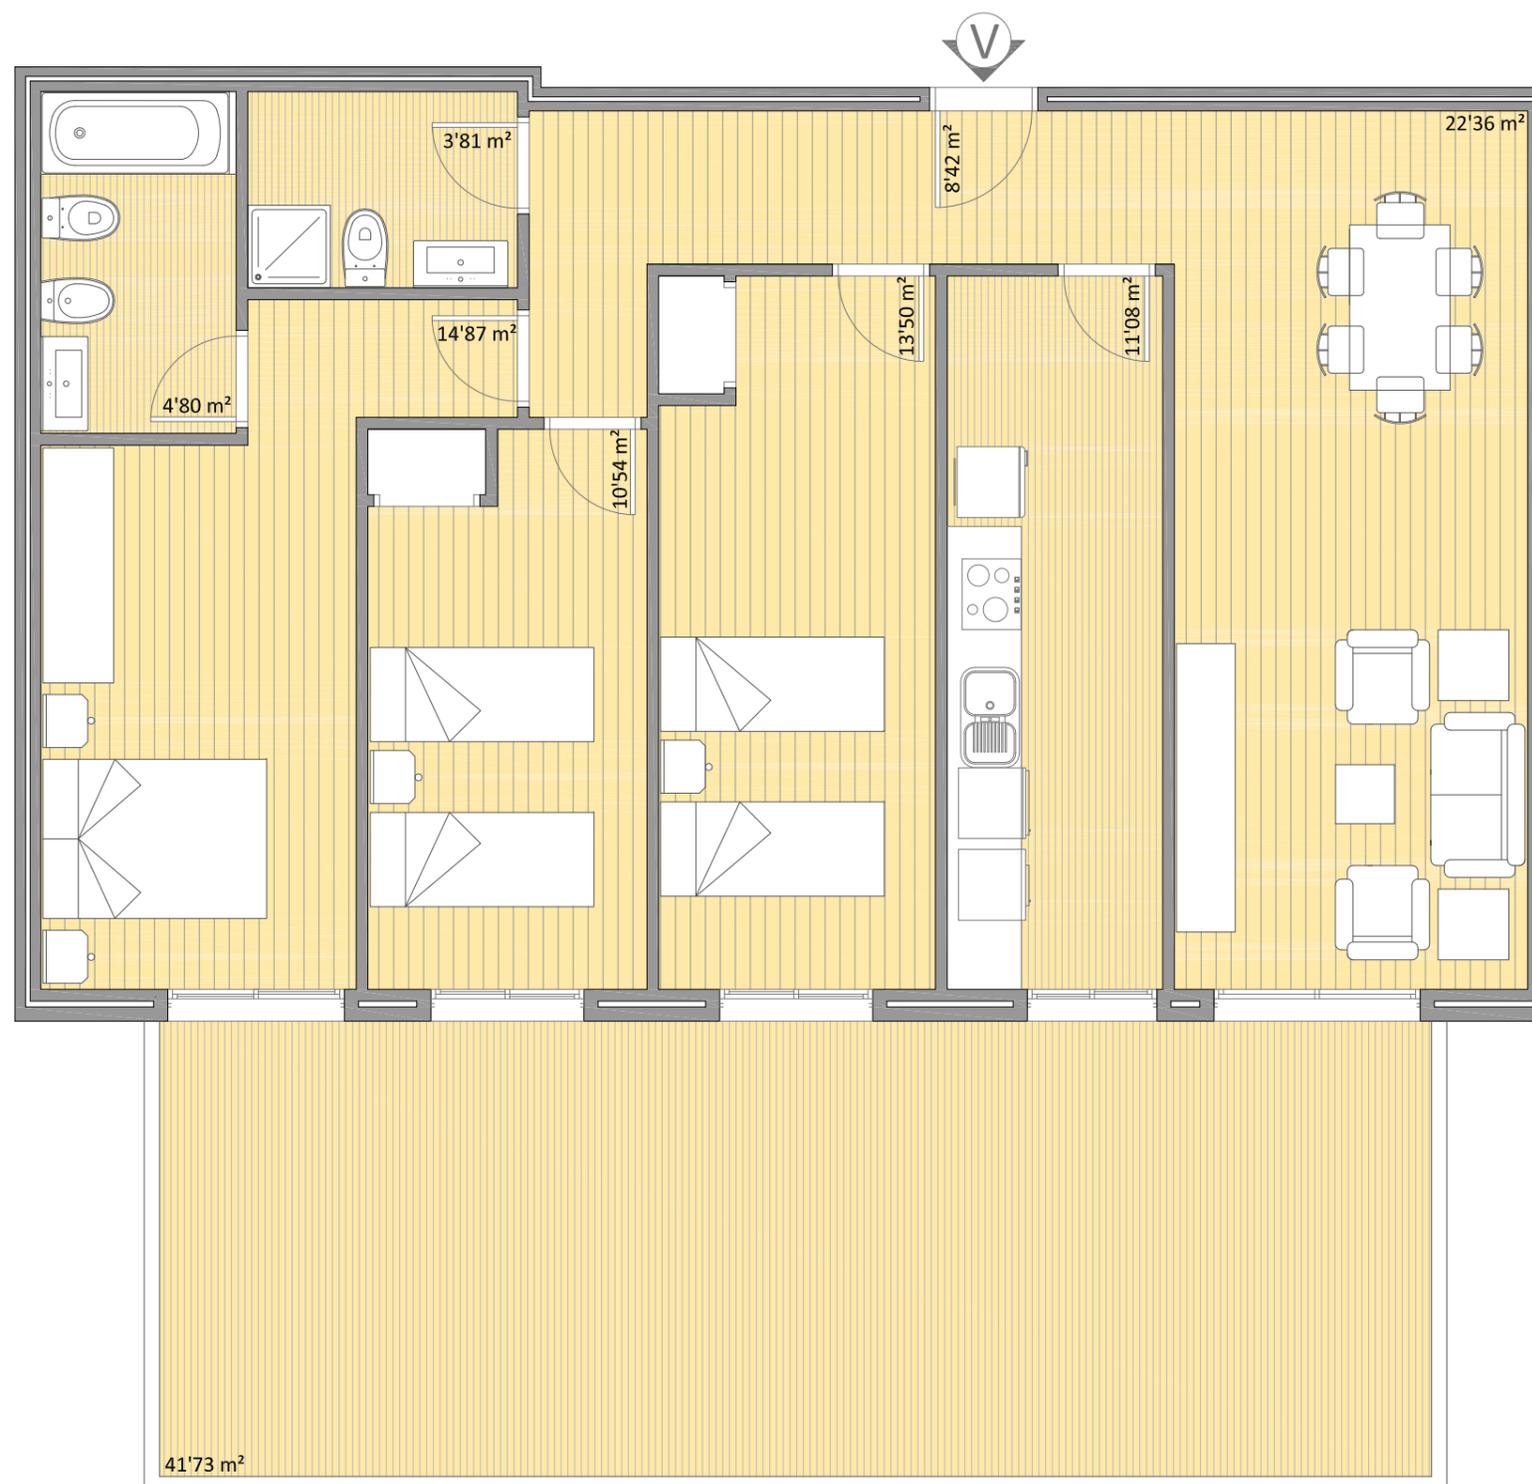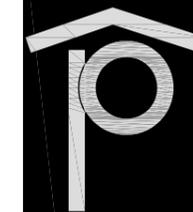

## VIVIENDA TIPO V


Superficie útil de Vivienda 89'38 m<sup>2</sup>


Superficie construida con terraza 101'17 m<sup>2</sup>

## PLANTA ÁTICO

ESCALA 1:85  
Superficie de Terraza 41'73 m<sup>2</sup>

Este edificio se ubica en la población de Aldaia, a su derecha el Instituto Salvador Gadea y a su izquierda el campo de fútbol y escuela infantil. Se trata de una urbanización nueva que se compone de 4 torres, siendo ésta la segunda de ellas, la cual se ejecutará en 2 fases. En las inmediaciones encontramos: al este el centro de la población y a pocos minutos hacia el oeste el Centro Comercial y de Ocio Bonaire. En este proyecto se continúa con las premisas de diseño y calidad, que ya se ofrecía en el Edificio Aire, pero incluyendo además, como valor añadido, la zona de piscina equipada y solarium situadas en la zona comunitaria de planta baja.

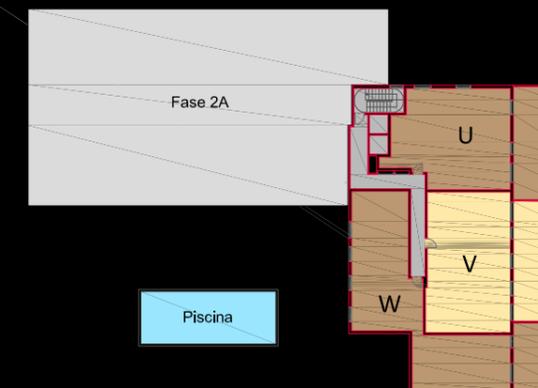

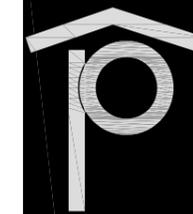

## VIVIENDA TIPO W

Superficie útil de Vivienda 90'00 m<sup>2</sup>

Superficie construida con terraza 125'45 m<sup>2</sup>

## PLANTA ÁTICO

ESCALA 1:85  
Superficie de Terraza 23'44 m<sup>2</sup>

Este edificio se ubica en la población de Aldaia, a su derecha el Instituto Salvador Gadea y a su izquierda el campo de fútbol y escuela infantil. Se trata de una urbanización nueva que se compone de 4 torres, siendo ésta la segunda de ellas, la cual se ejecutará en 2 fases. En las inmediaciones encontramos: al este el centro de la población y a pocos minutos hacia el oeste el Centro Comercial y de Ocio Bonaire. En este proyecto se continúa con las premisas de diseño y calidad, que ya se ofrecía en el Edificio Aire, pero incluyendo además, como valor añadido, la zona de piscina equipada y solarium situadas en la zona comunitaria de planta baja.

