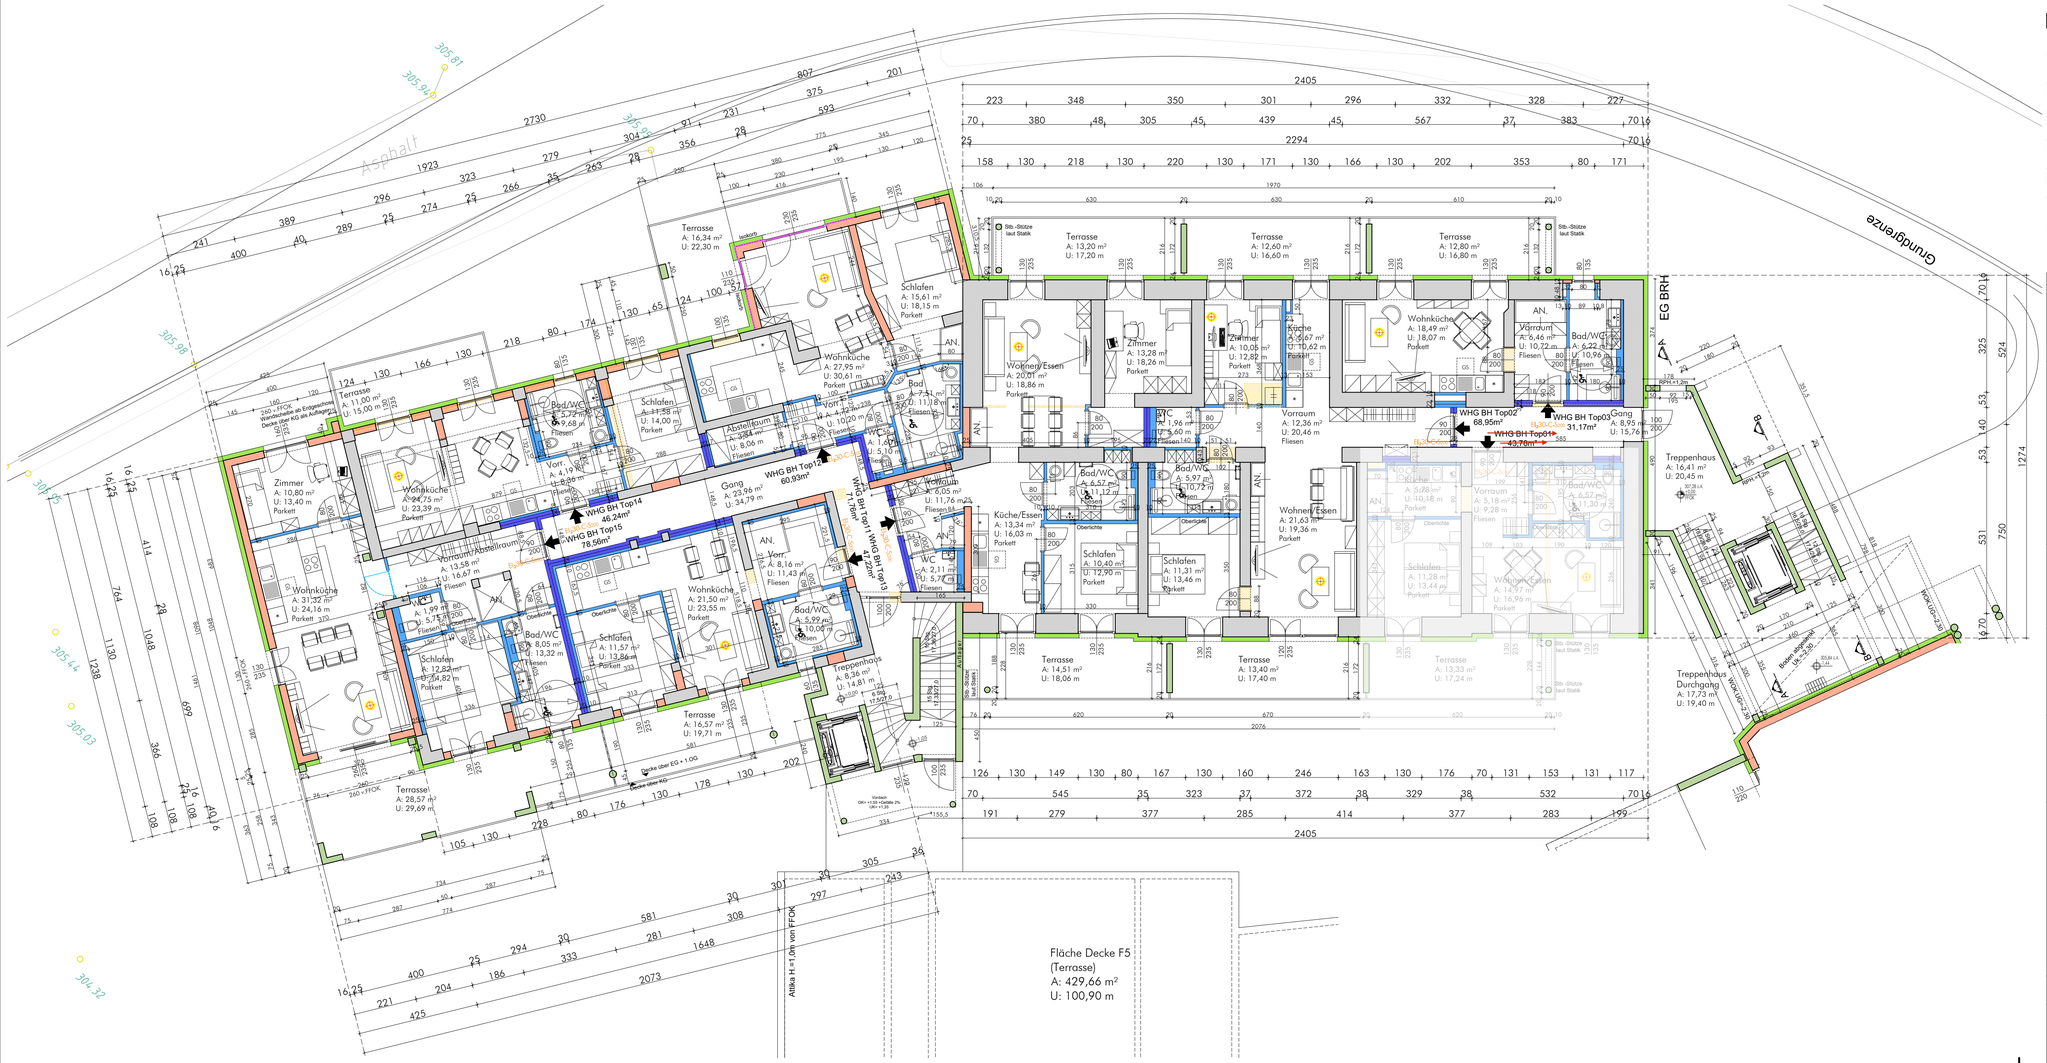


LEGENDE:

- BESTAND
- ZIEGEL NEUBAU
- STAHLBETON
- HOLZBAU
- WTW - TRENNWAND
- GK - WAND
- WDVS EPS

EINREICHPLAN
Änderungsplan
BRÜNNERHAUS

Umfassende Sanierung
Grundriss Erdgeschoss

Grst.Nr.: 82/1 EZ.: 11 KG.: 62 104 Bad Gleichernberg

Brünnerhaus Projektentwickungsgmbh & CO KG(FN 560556 y), Sandgasse 51, 8010 Graz

BAUBEHÖRDE:	ORTSBILDSACHVERSTÄNDIGER:
BAUHERR:	GRUNDEIGENTÜMER:
PLANVERFASSER:	BAUFÜHRER:

Puchleitner
ATELIER
HOCHBAU INNENARCHITEKTUR PROJEKTMANAGEMENT
ATELIER ING. ALOIS PUCHLEITNER PLANUNGSGES.M.B.H.
8330 FELDBACH, HAUPTPLATZ 26 TEL: 03152-4632 Fax: DW46
E-Mail: office@atelier-puchleitner.at

		Projekt Nr.:
Erdgeschoss	Plan Nr.: AUS-EG 01-A	Maßstab: 1:100
	Änderungen:	Datum: 07.08.2026
		Gezeichnet: