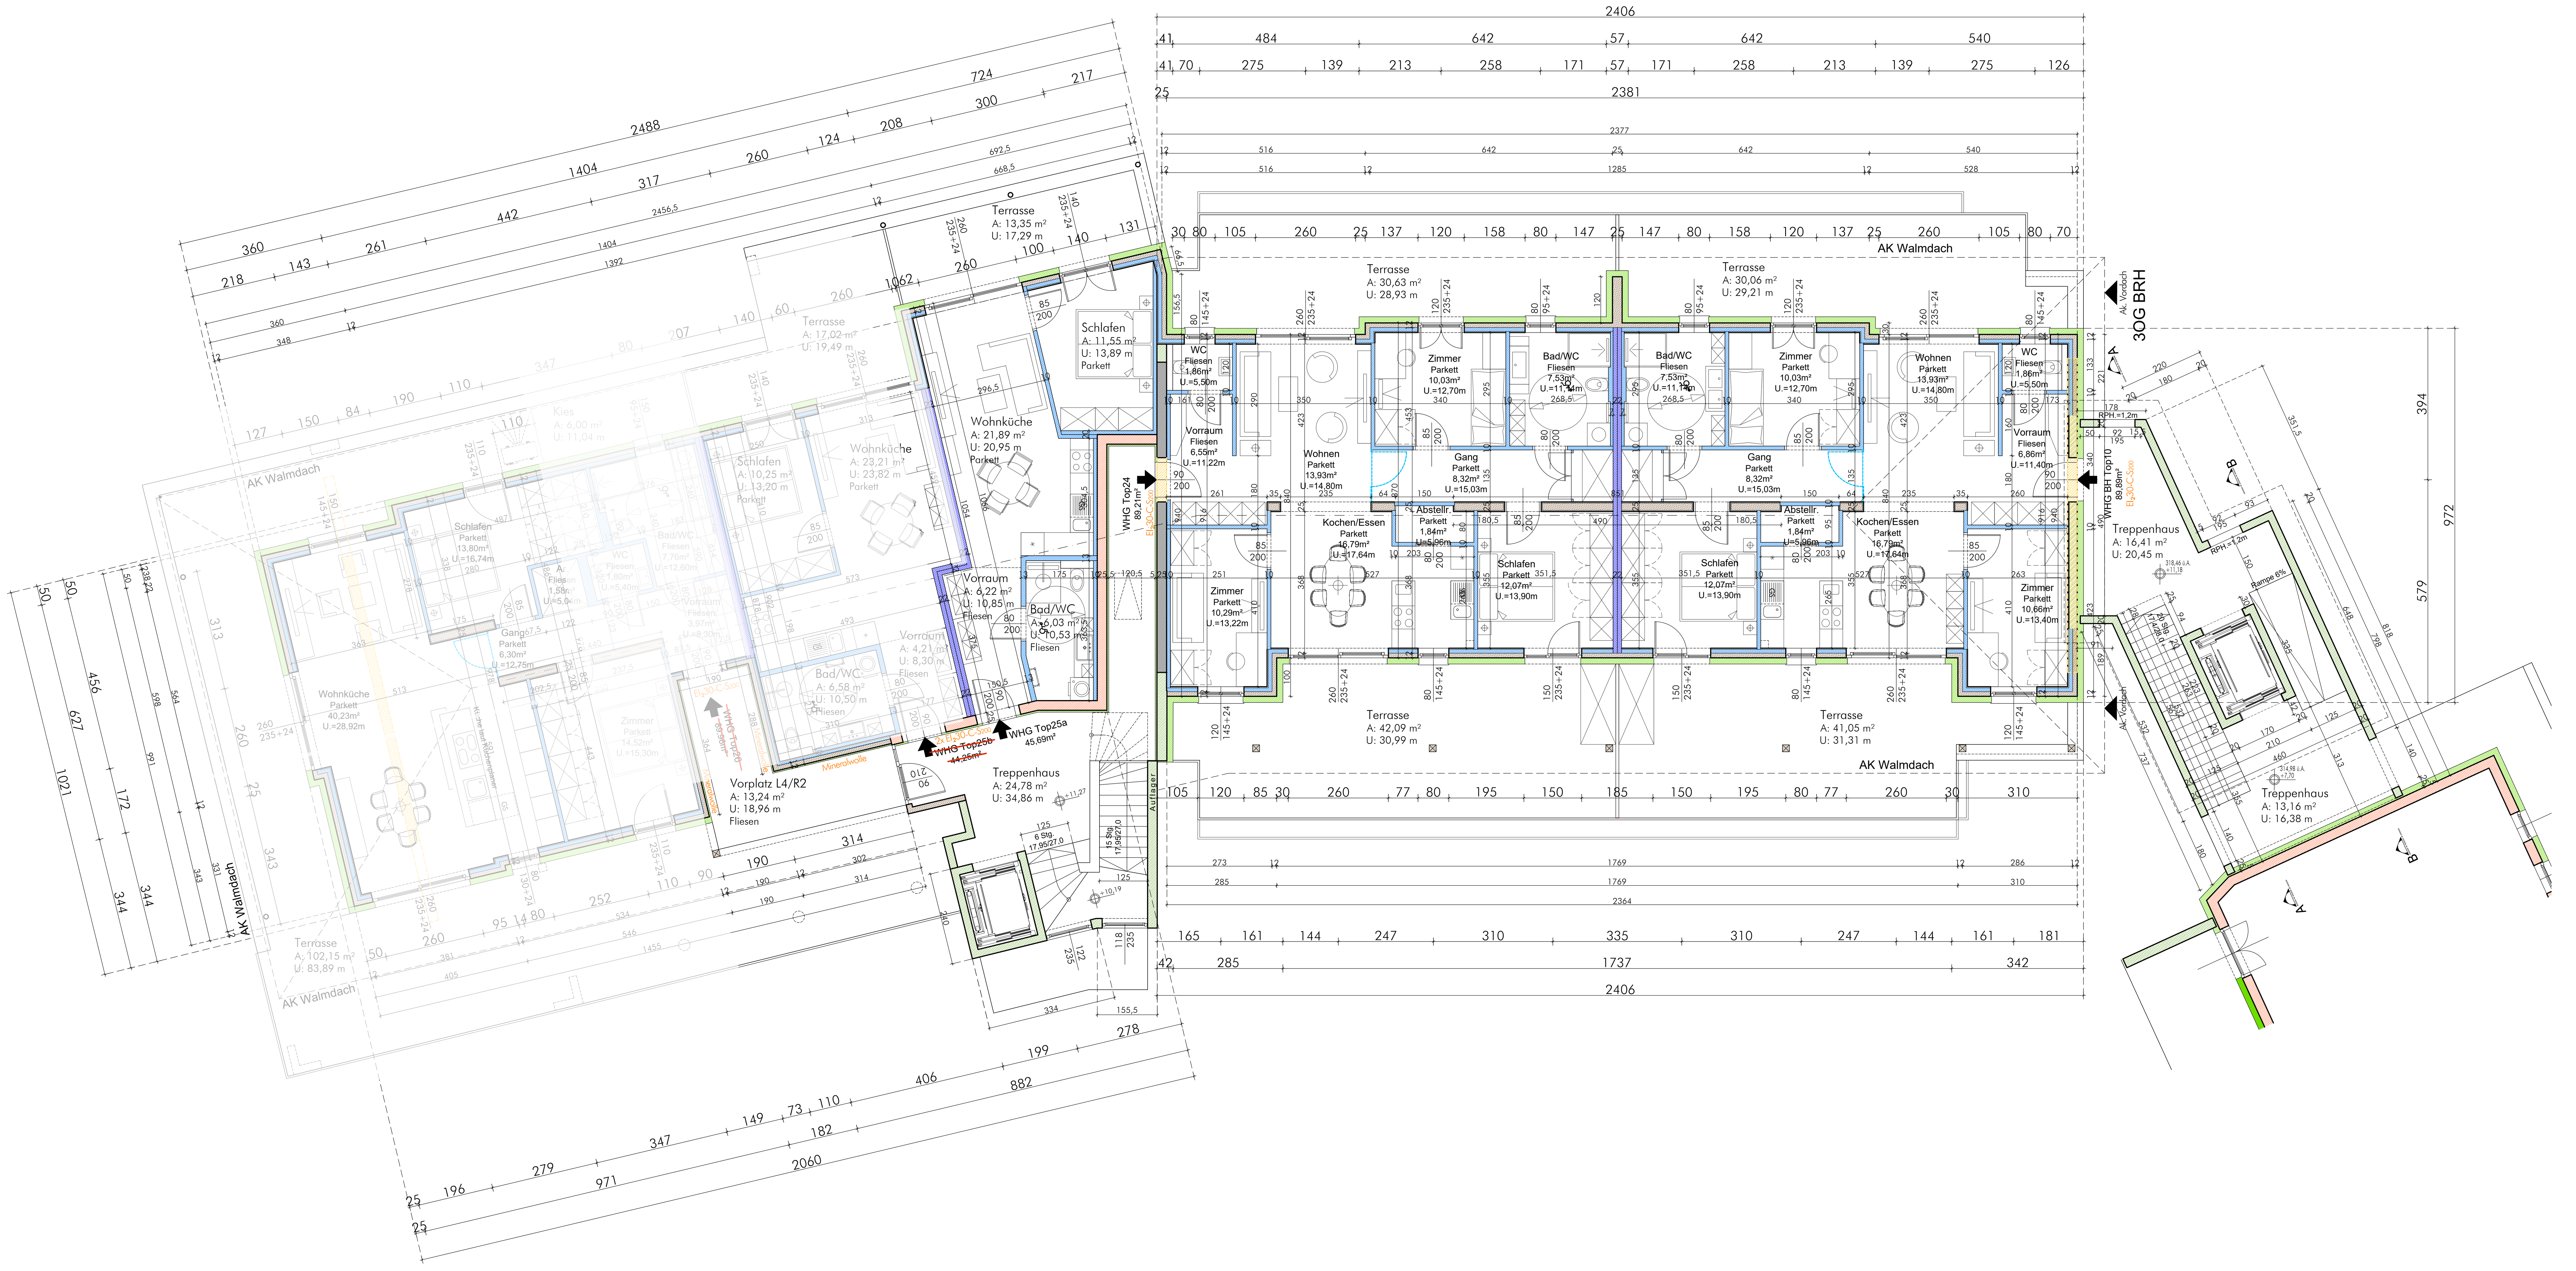



## LEGENDE:

- BESTAND
- ZIEGEL NEUBAU
- STAHLBETON
- HOLZBAU
- WTW - TRENNWAND
- GK - WAND
- WDVS EPS

# EINREICHPLAN
## Änderungsplan
# BRÜNNERHAUS

Umfassende Sanierung
Grundriss 3. Obergeschoss

Grst.Nr.: 82/1 EZ.: 11 KG.: 62 104 Bad Gleichernberg

Brünnerhaus ProjektentwicklungsgmbH & CO KG(FN 560556 y), Sandgasse 51, 8010 Graz

| BAUBEHÖRDE: | ORTSBILDSACHVERSTÄNDIGER: |
|---|---|
| BAUHERR: | GRUNDEIGENTÜMER: |
| PLANVERFASSER: | BAUFÜHRER: |


Puchleitner
ATELIER

HOCHBAU INNENARCHITEKTUR PROJEKTMANAGEMENT
ATELIER ING. ALOIS PUCHLEITNER PLANUNGSGES.M.B.H.
8330 FELDBACH, HAUPTPLATZ 26 TEL: 03152-4632 Fax: DW46
E-Mail: office@atelier-puchleitner.at


| | | Projekt Nr.: |
|---|---|---|
| 3.Obergeschoss | Plan Nr.: AUS-3.OG 01-A | Maßstab: 1:100 |
| | Änderungen: | Datum: 07.08.2026 |
| | | Gezeichnet: |