




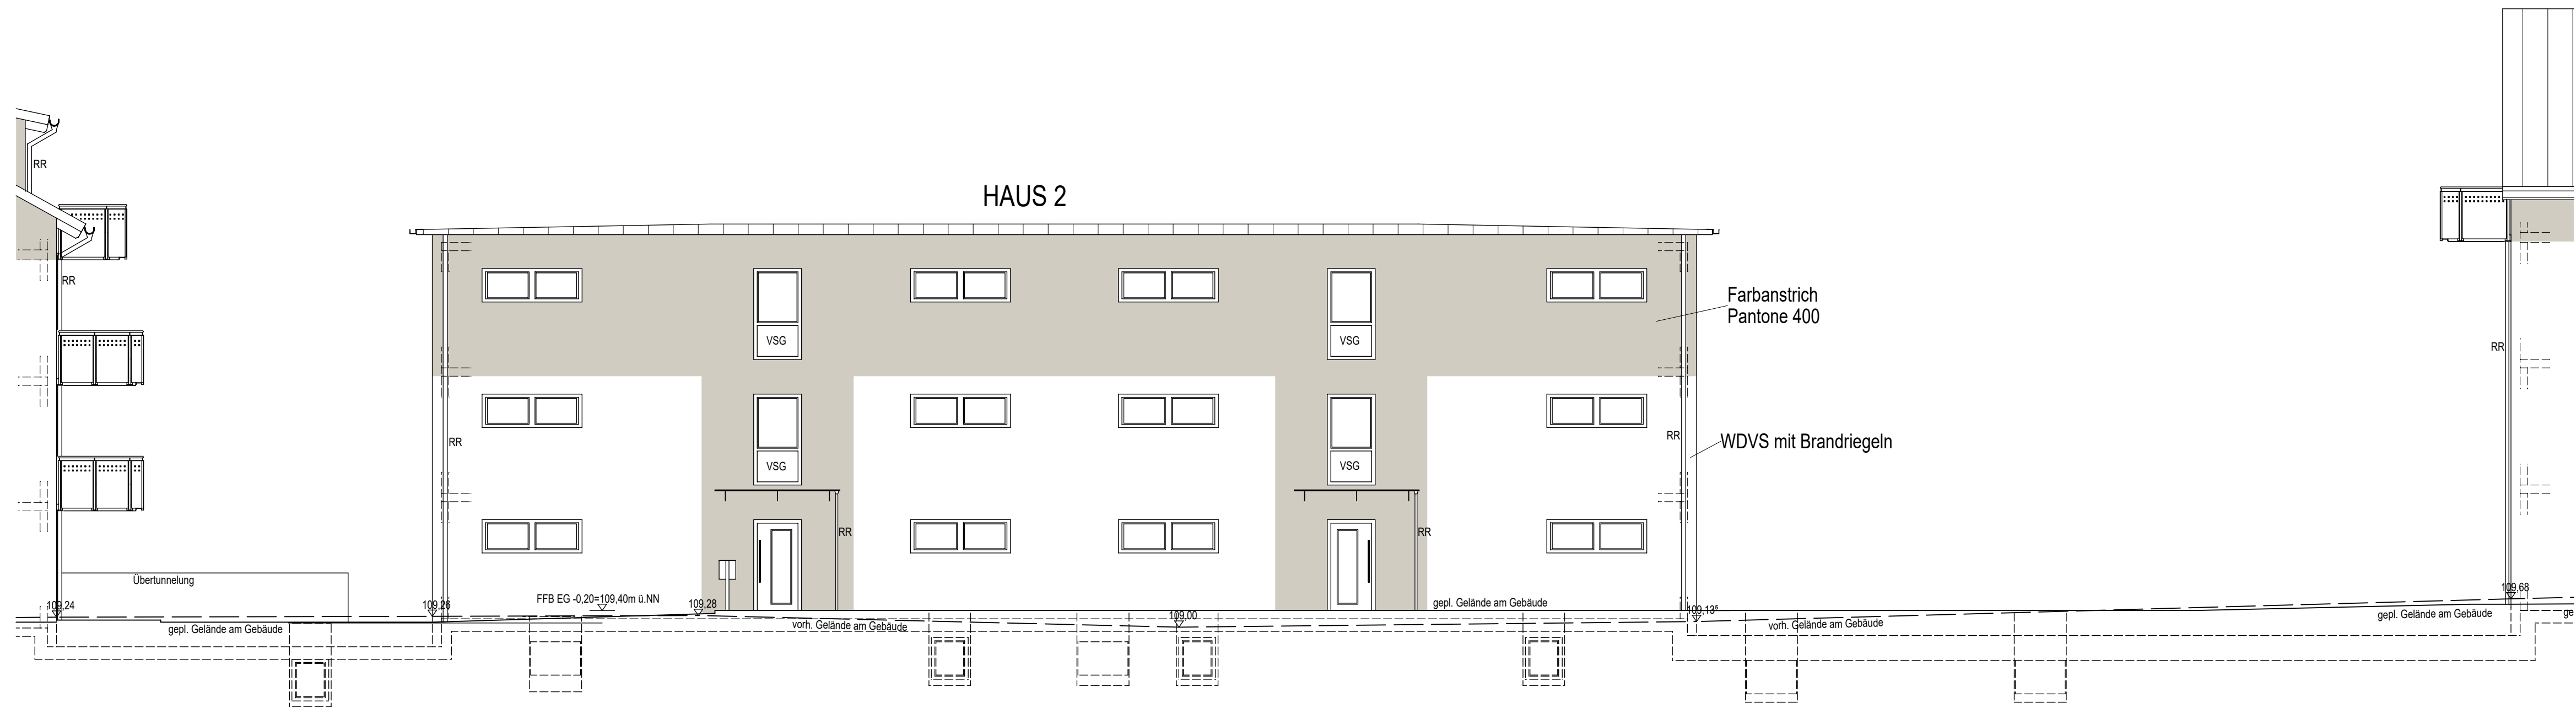


Ansicht Nord

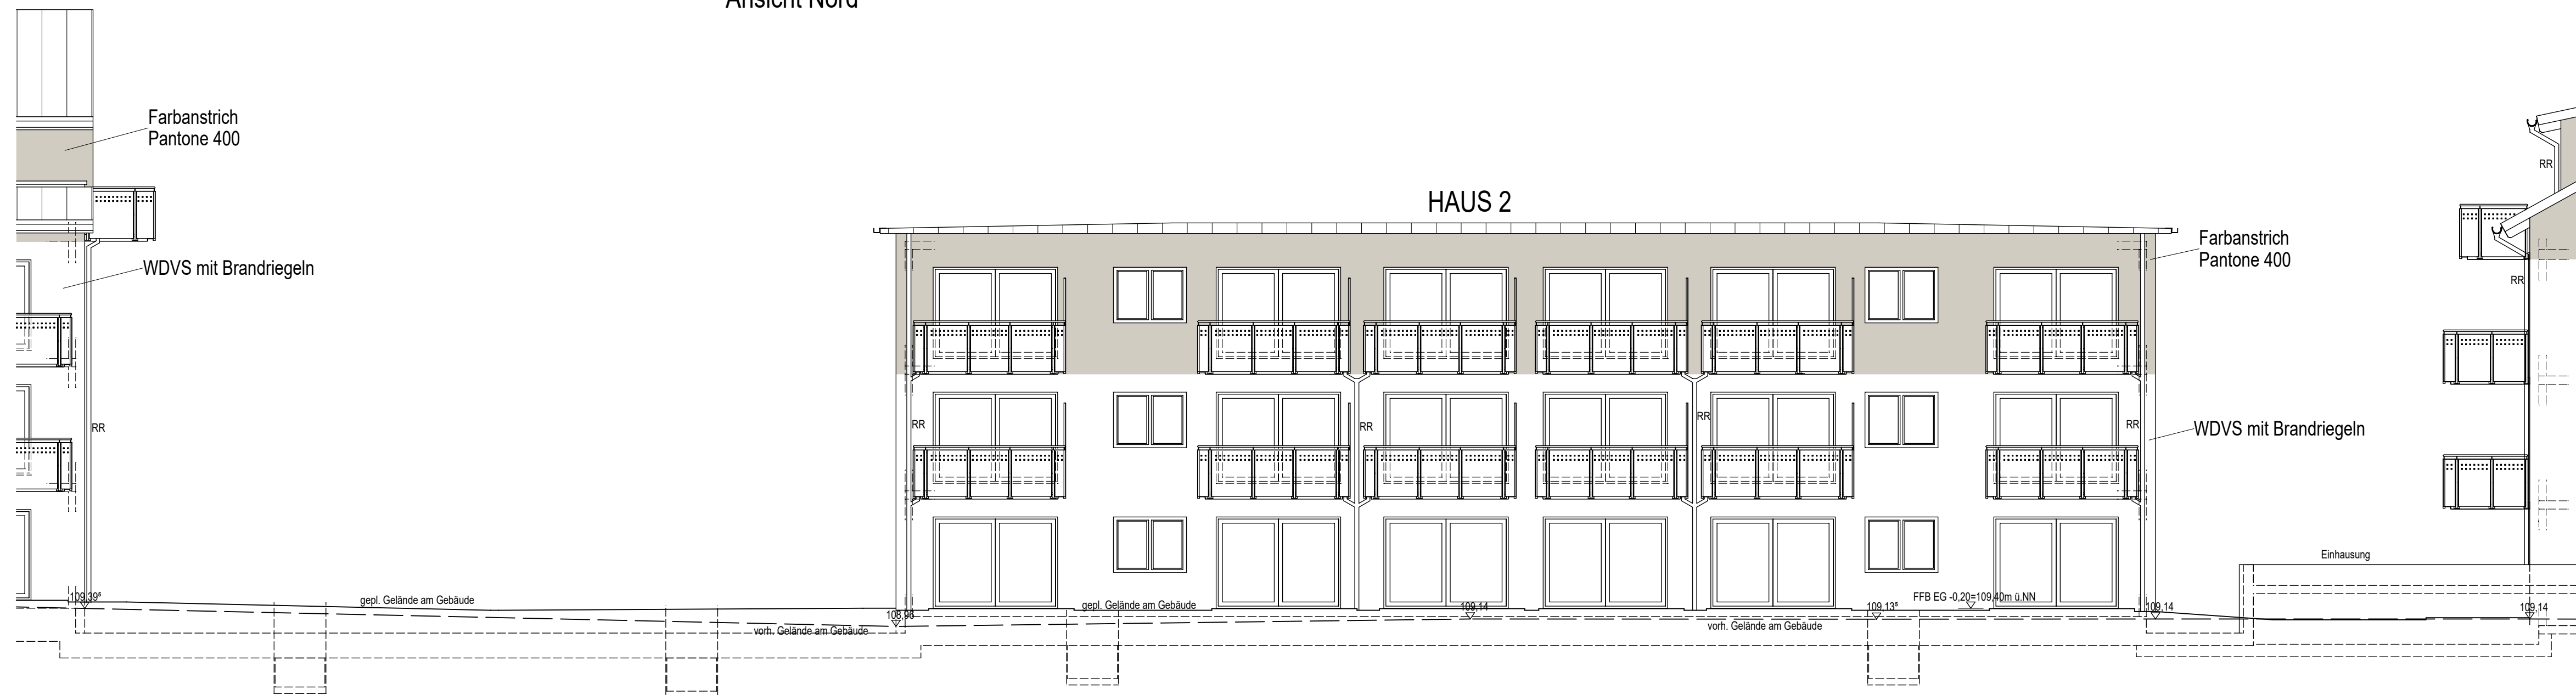

Ansicht Süd

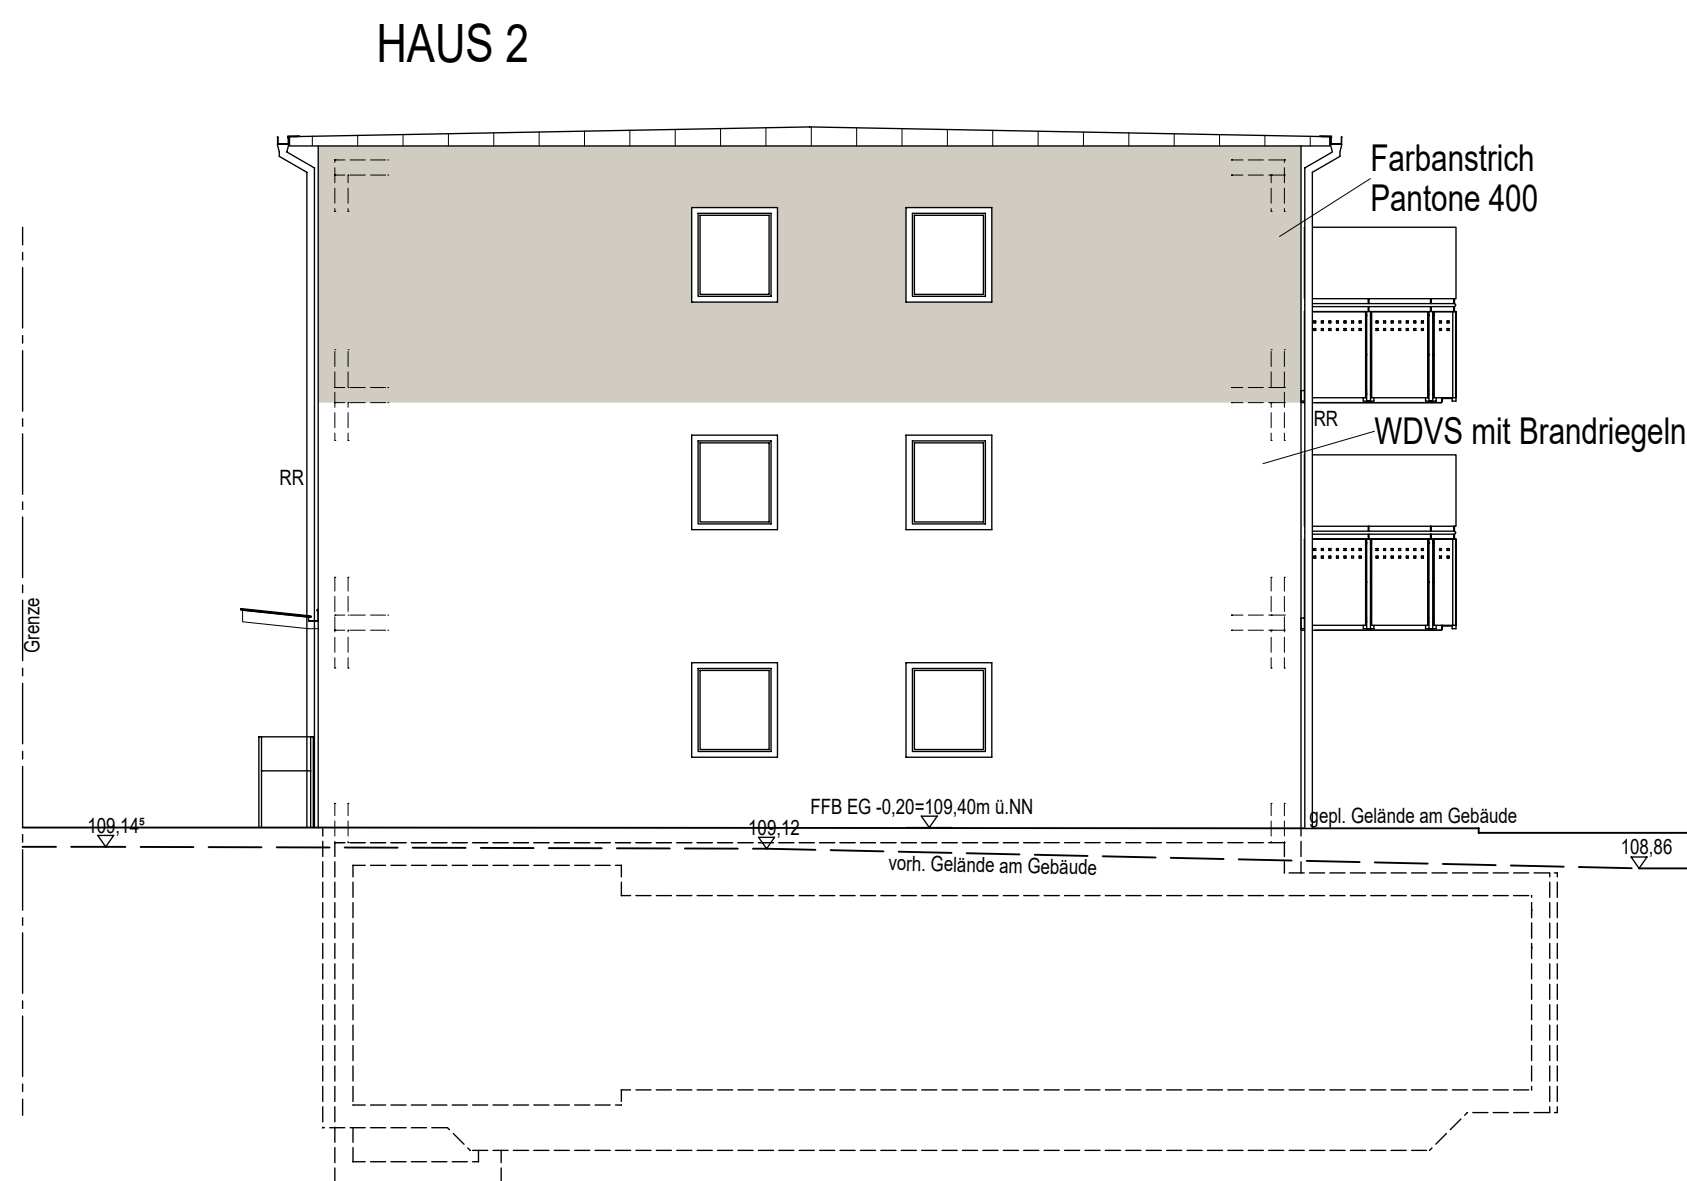

Ansicht West

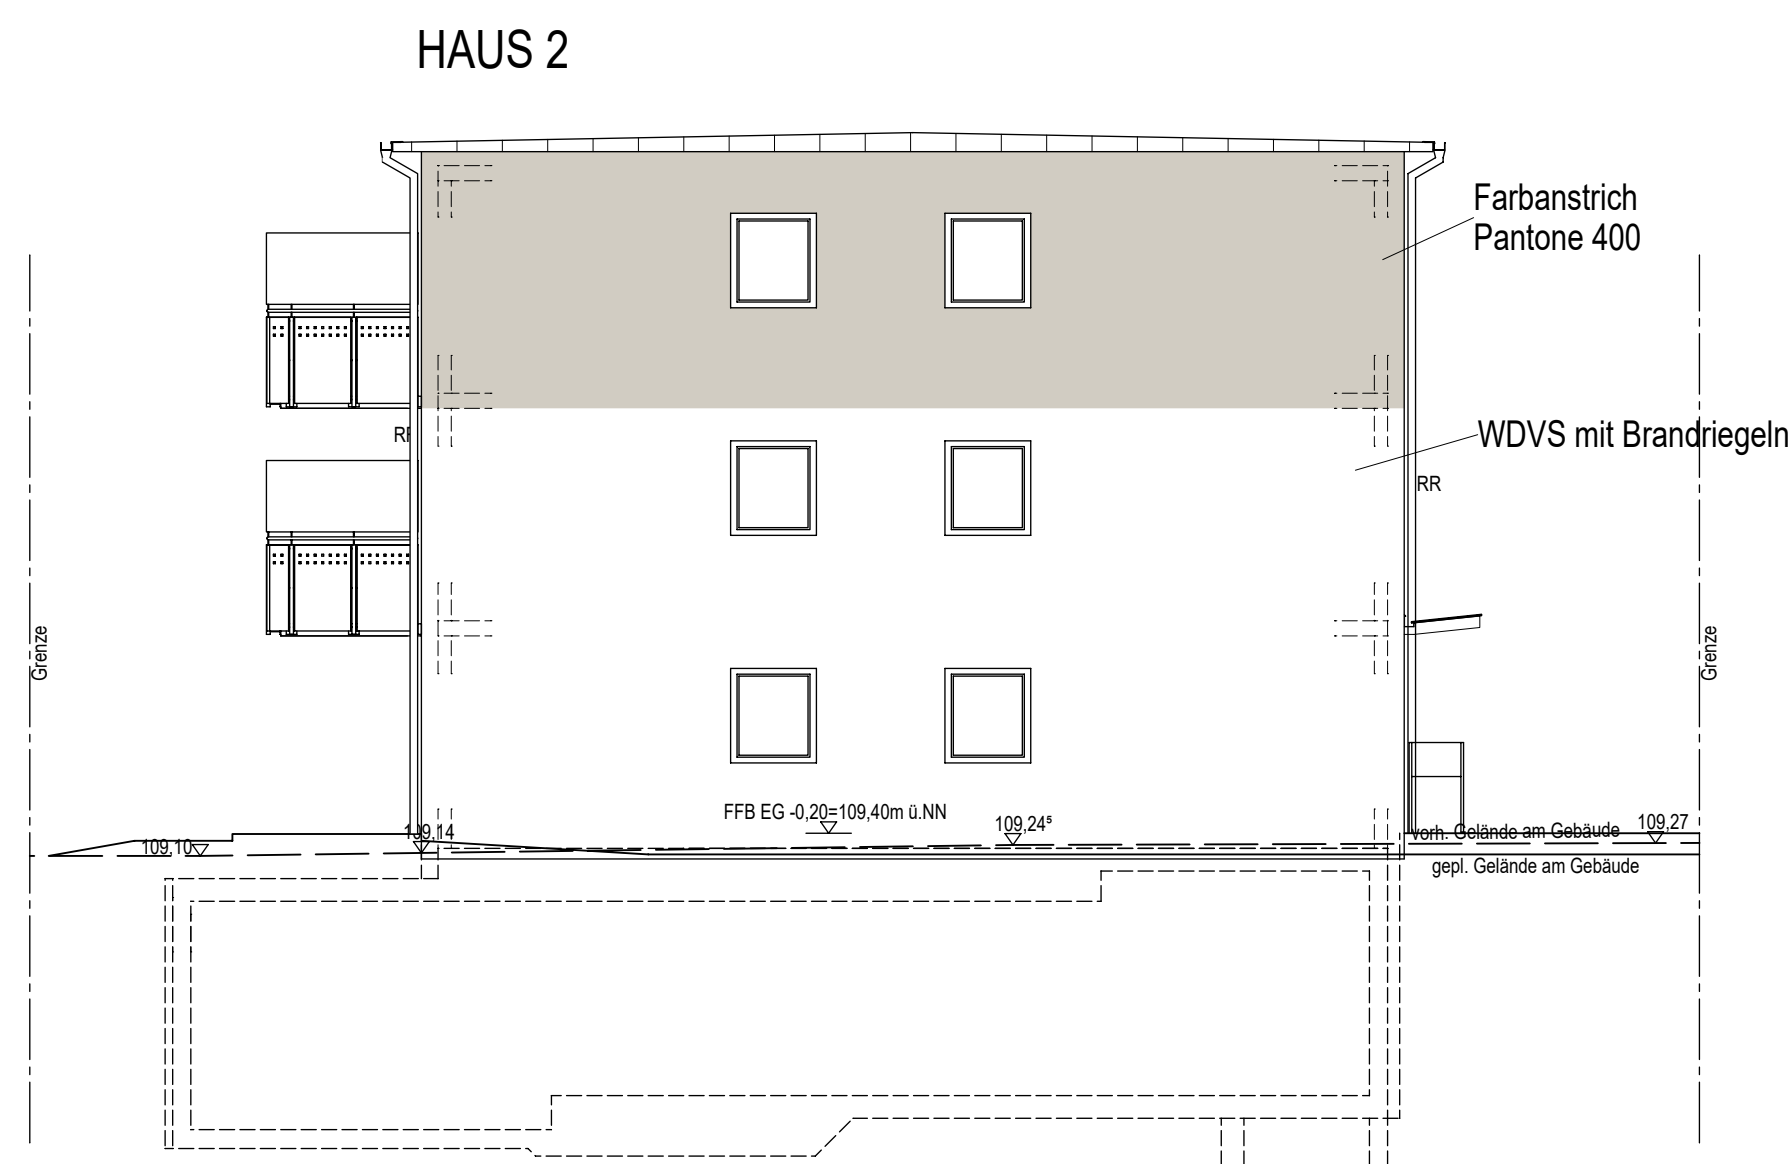

Ansicht Ost

VORABZUG

Index	Datum	Name	Änderung
DEXTURIS Besser bauen. Besser leben. Auf dem Hohenstein 1 61231 Bad Nauheim Tel. 06032/92953-100, Fax /92953-199			
Auftraggeber: K&B Bad Vilbel GmbH & Co. KG Auf dem Hohenstein 1, 61231 Bad Nauheim Geschäftsführer Bach, Peter und Korkmaz, Metehan			
Projekt: Neubau von drei Mehrfamilienhäusern mit Tiefgarage Friedberger Straße 96 / Gießener Straße 21, 61118 Bad Vilbel			
Enthält: HAUS 2 ANSICHTEN			
Maßstab: 1:50		Bearbeiter: bw	AZ:
Datum: 13.10.2022		Projektleiter:	AZ:
Vorliegende Zeichnung ist urheberrechtlich geschützt. Jede Vervielfältigung auch von Ausschnitten ist verboten. Sämtliche Maße sind vom Auftragnehmer verantwortlich zu prüfen.			