



HAUS 1

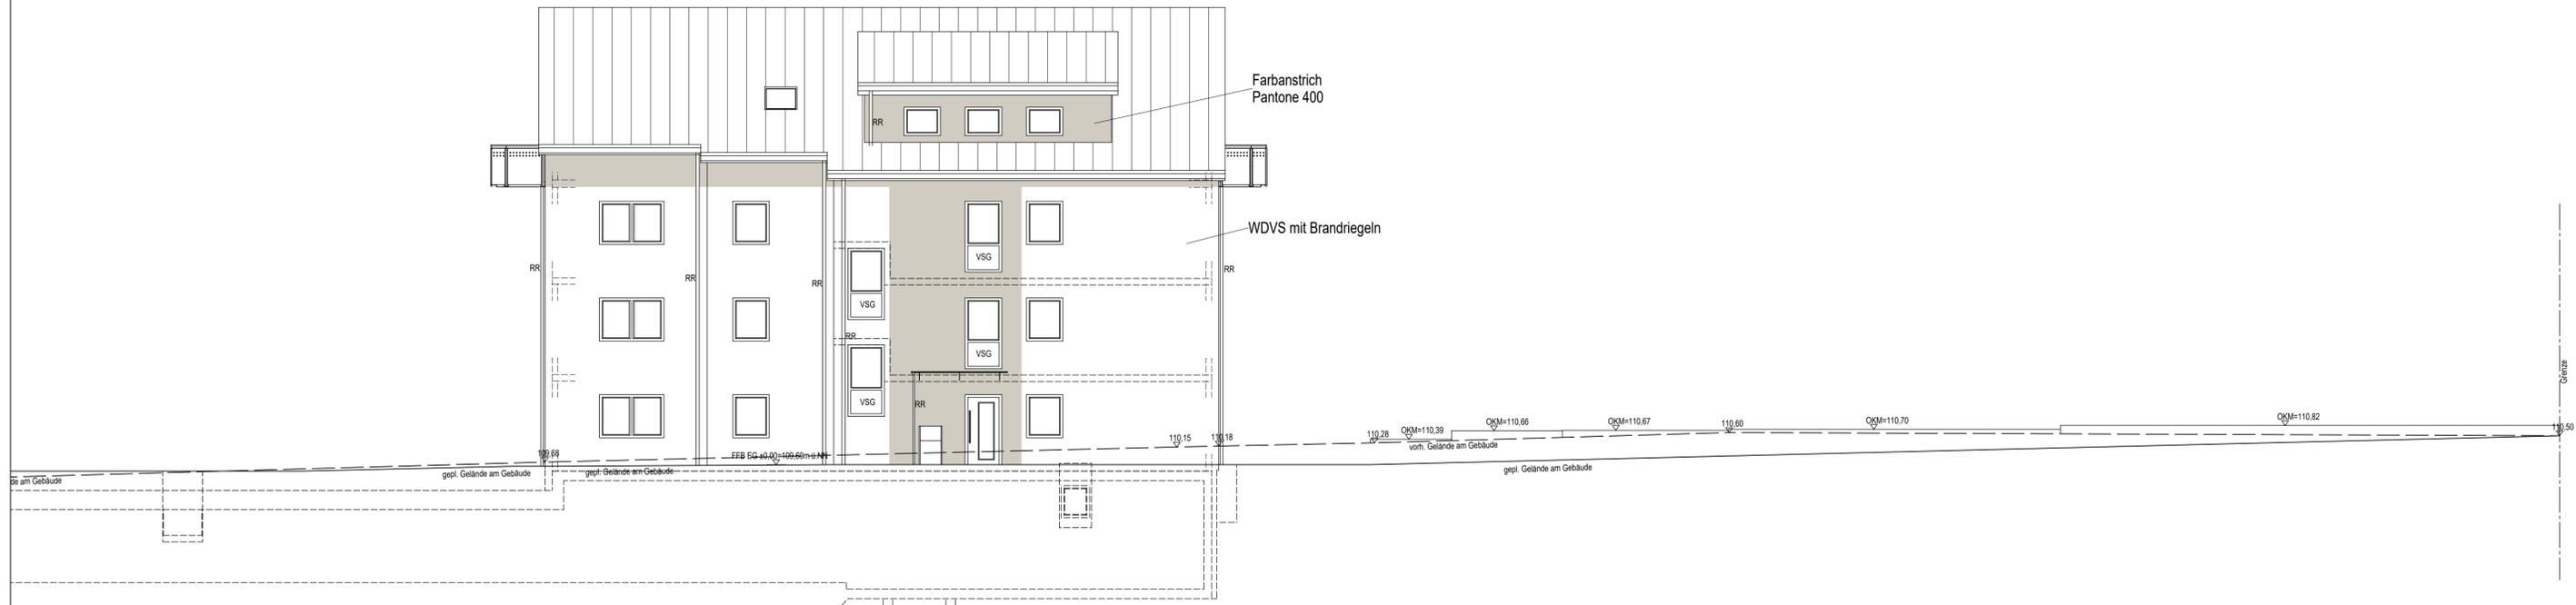


Ansicht Nord

HAUS 1

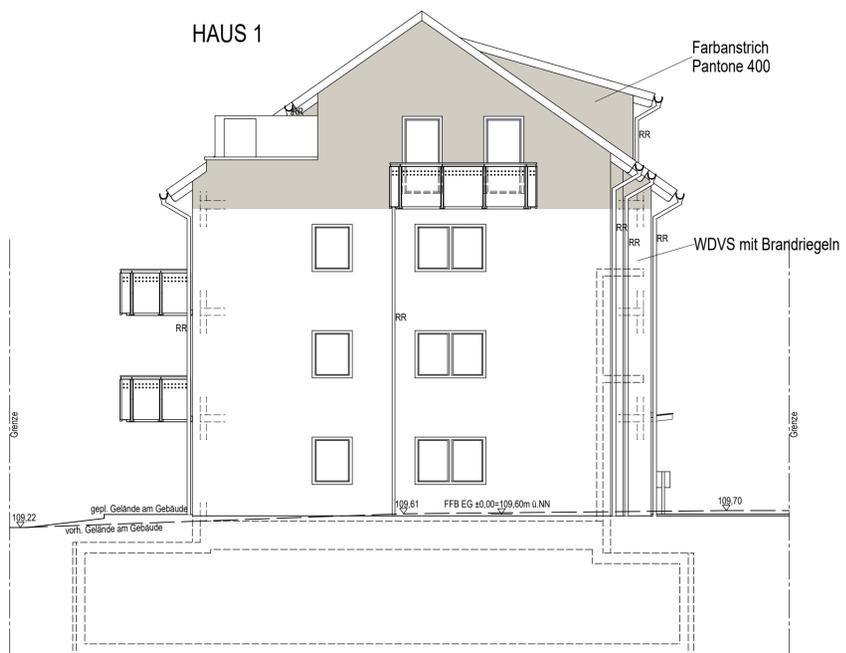


Ansicht Ost

HAUS 1

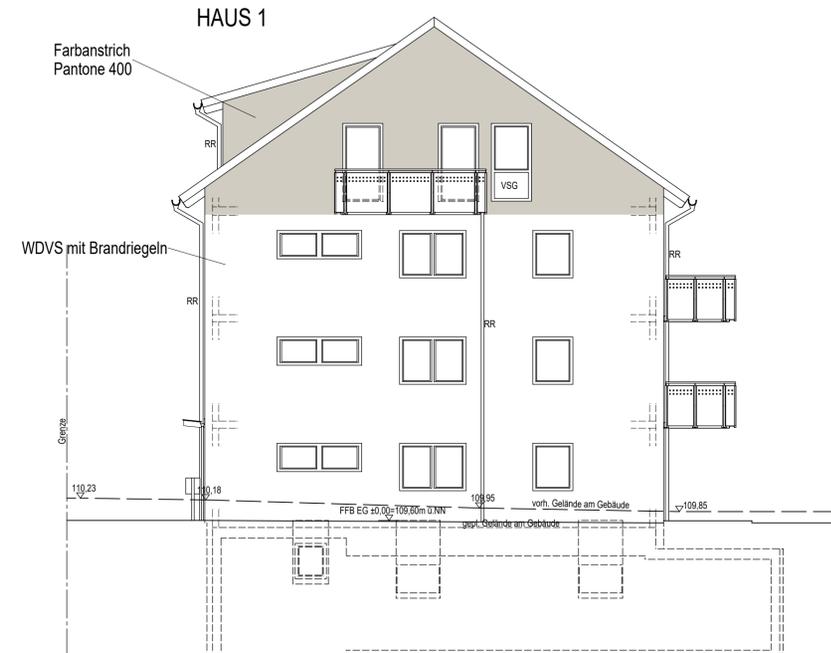

Ansicht West

HAUS 1

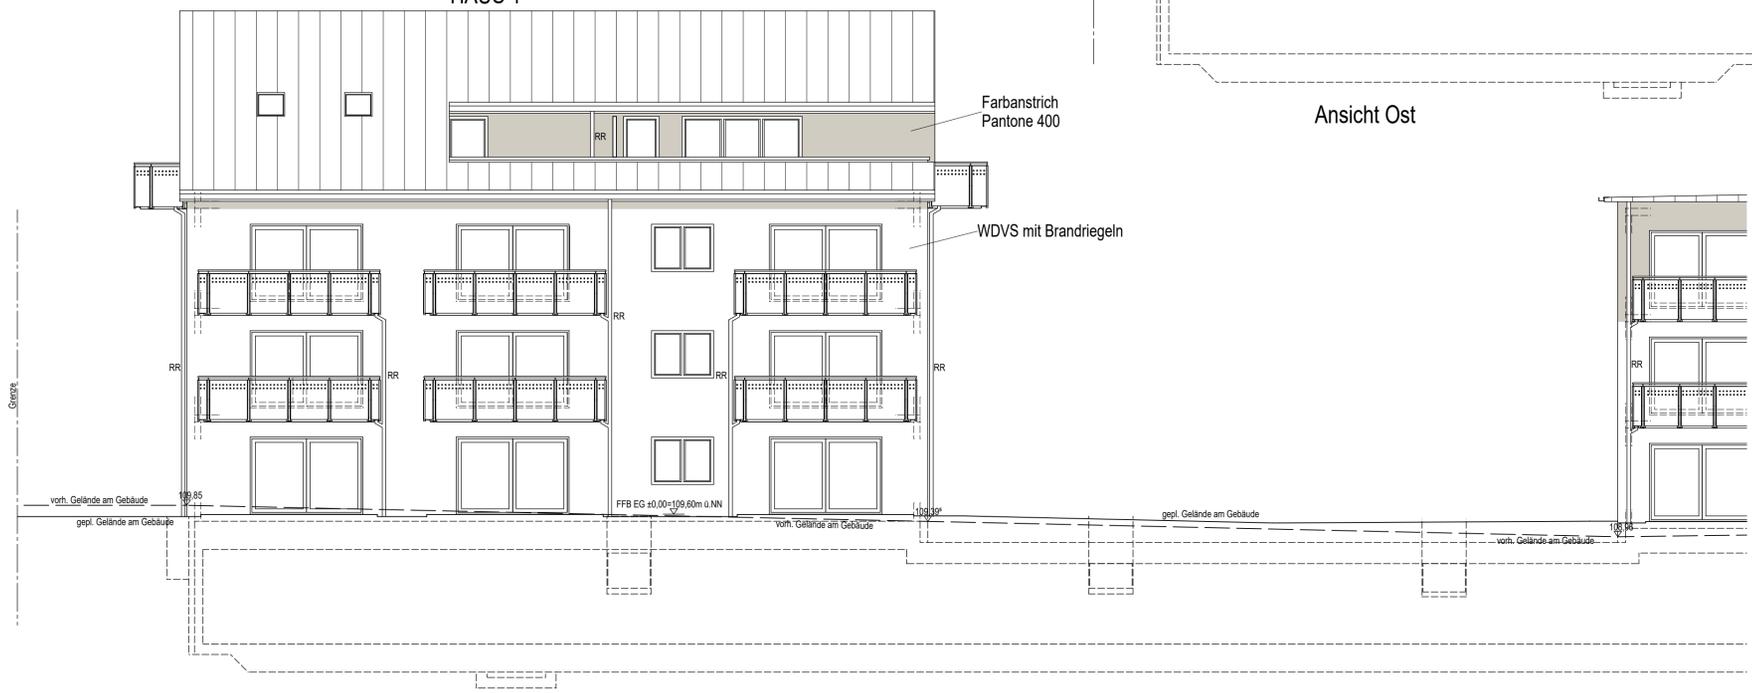

Ansicht Süd

VORABZUG

Index	Datum	Name	Änderung
Auftraggeber: K&B Bad Vilbel GmbH & Co. KG Auf dem Hohenstein 1, 61231 Bad Nauheim Geschäftsführer: Bach, Peter und Korkmaz, Metehan			
Projekt: Neubau von drei Mehrfamilienhäusern mit Tiefgarage Friedberger Straße 96 / Gießener Straße 21, 61118 Bad Vilbel			
Enthält: HAUS 1 ANSICHTEN			
Maßstab: 1:50		Bearbeiter: bw	
Datum: 13.10.2022		Projektleiter: AZ	
<small>Vorliegende Zeichnung ist urheberrechtlich geschützt. Jede Vervielfältigung auch von Ausschnitten ist verboten. Sämtliche Maße sind vom Auftragnehmer verantwortlich zu prüfen.</small>			