




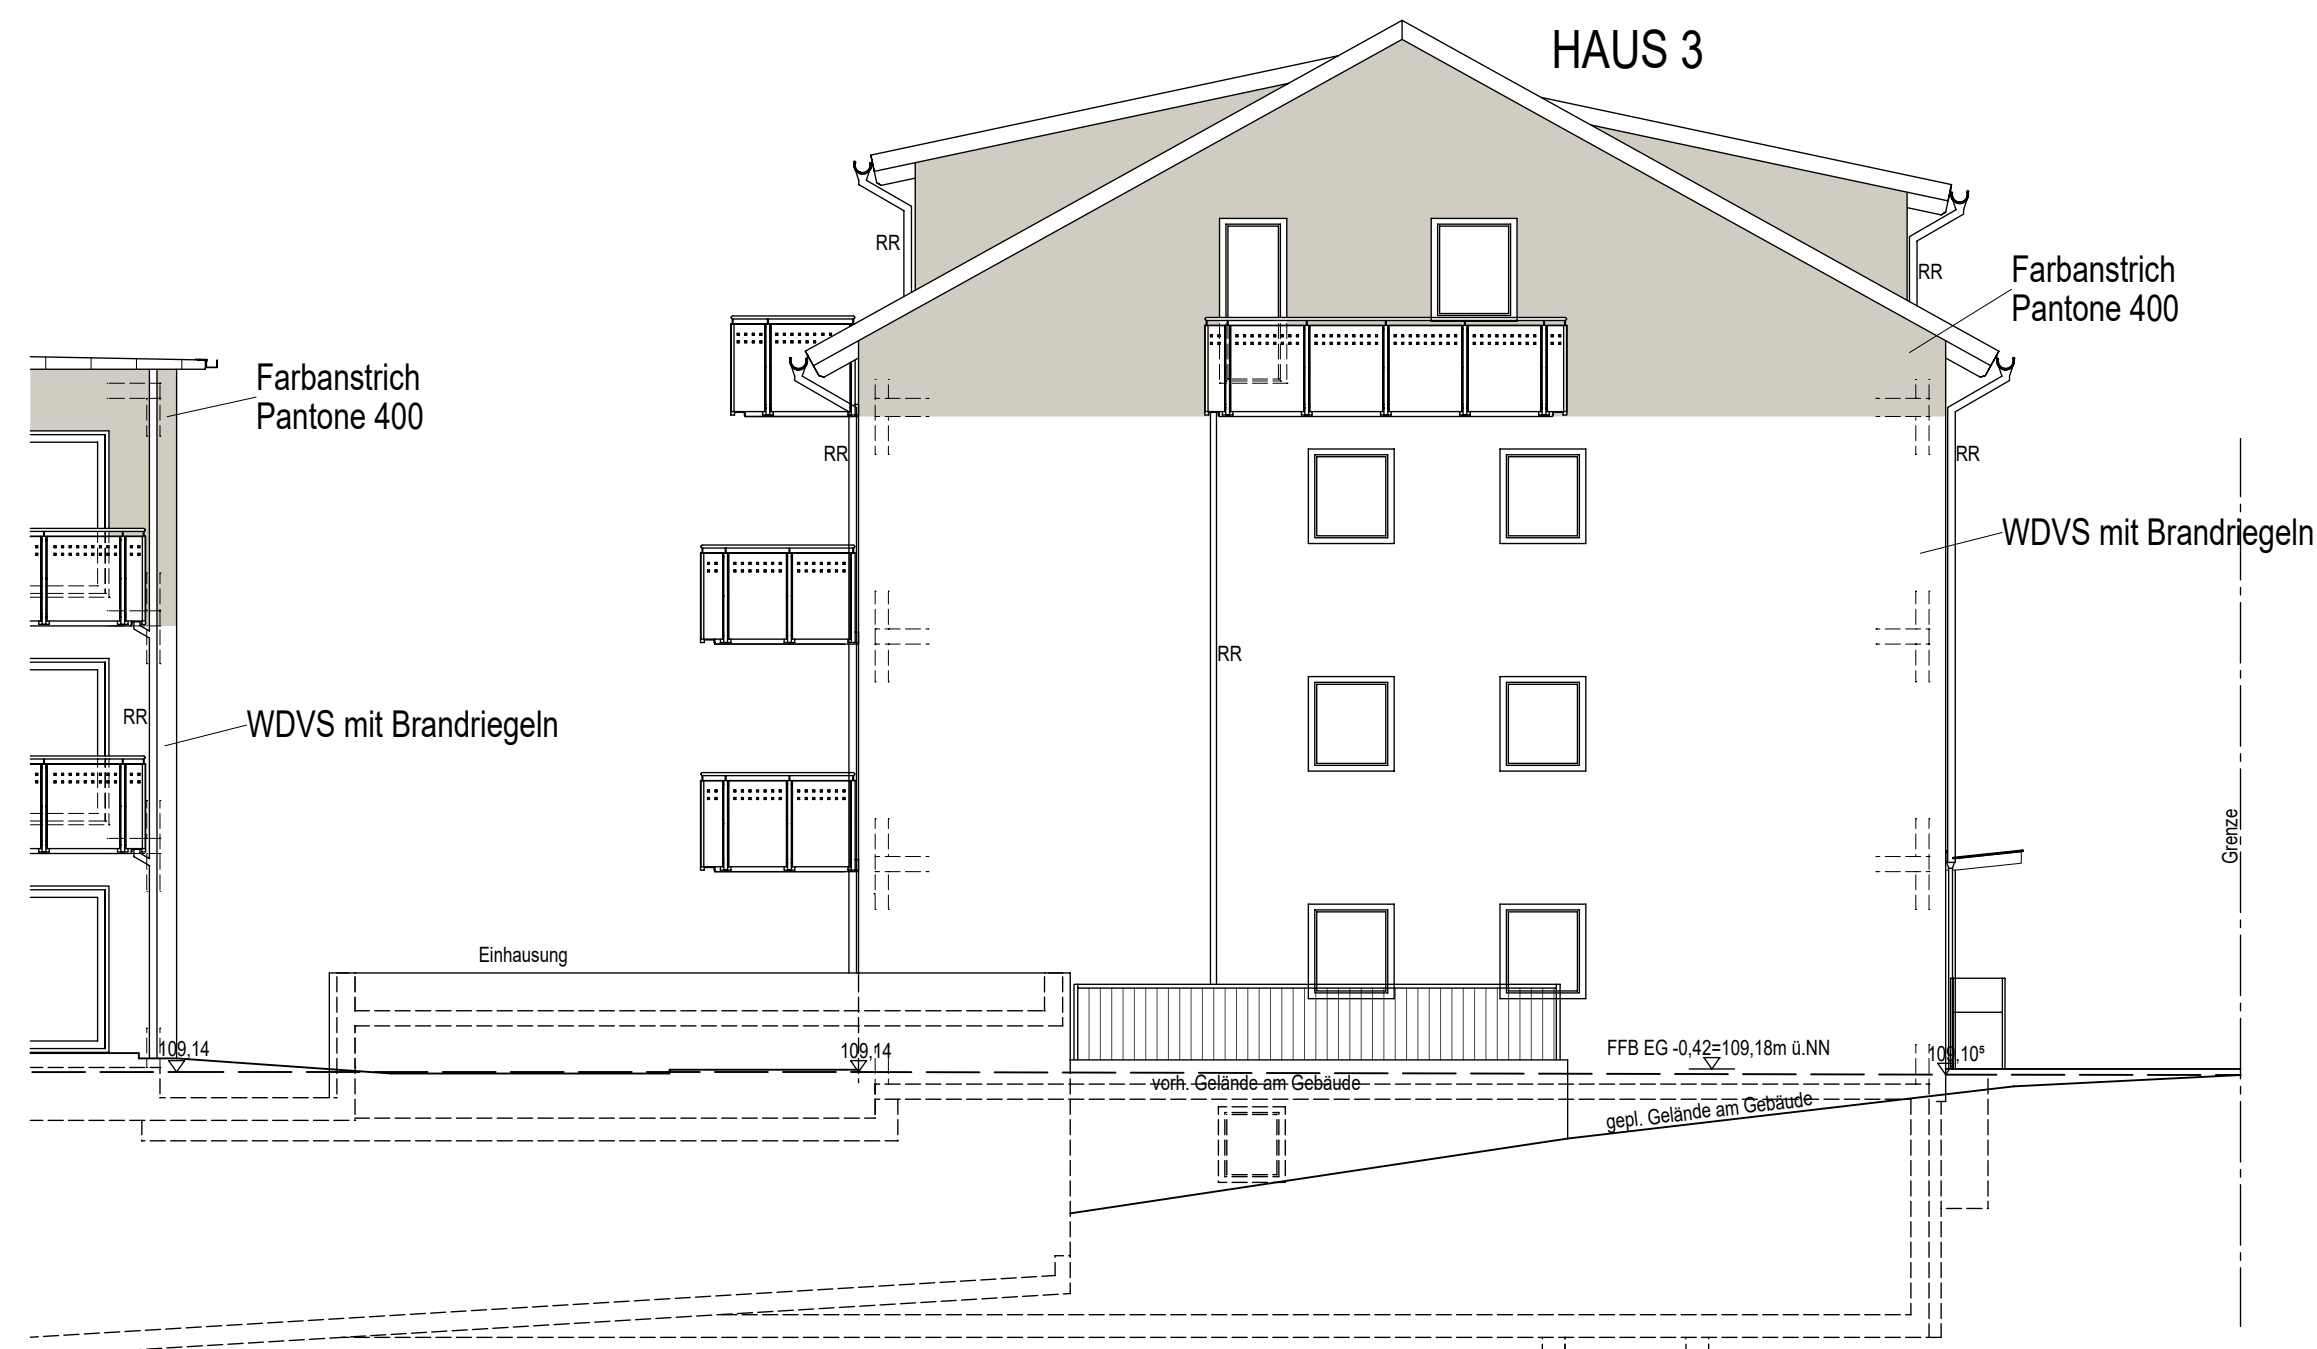


Ansicht Süd

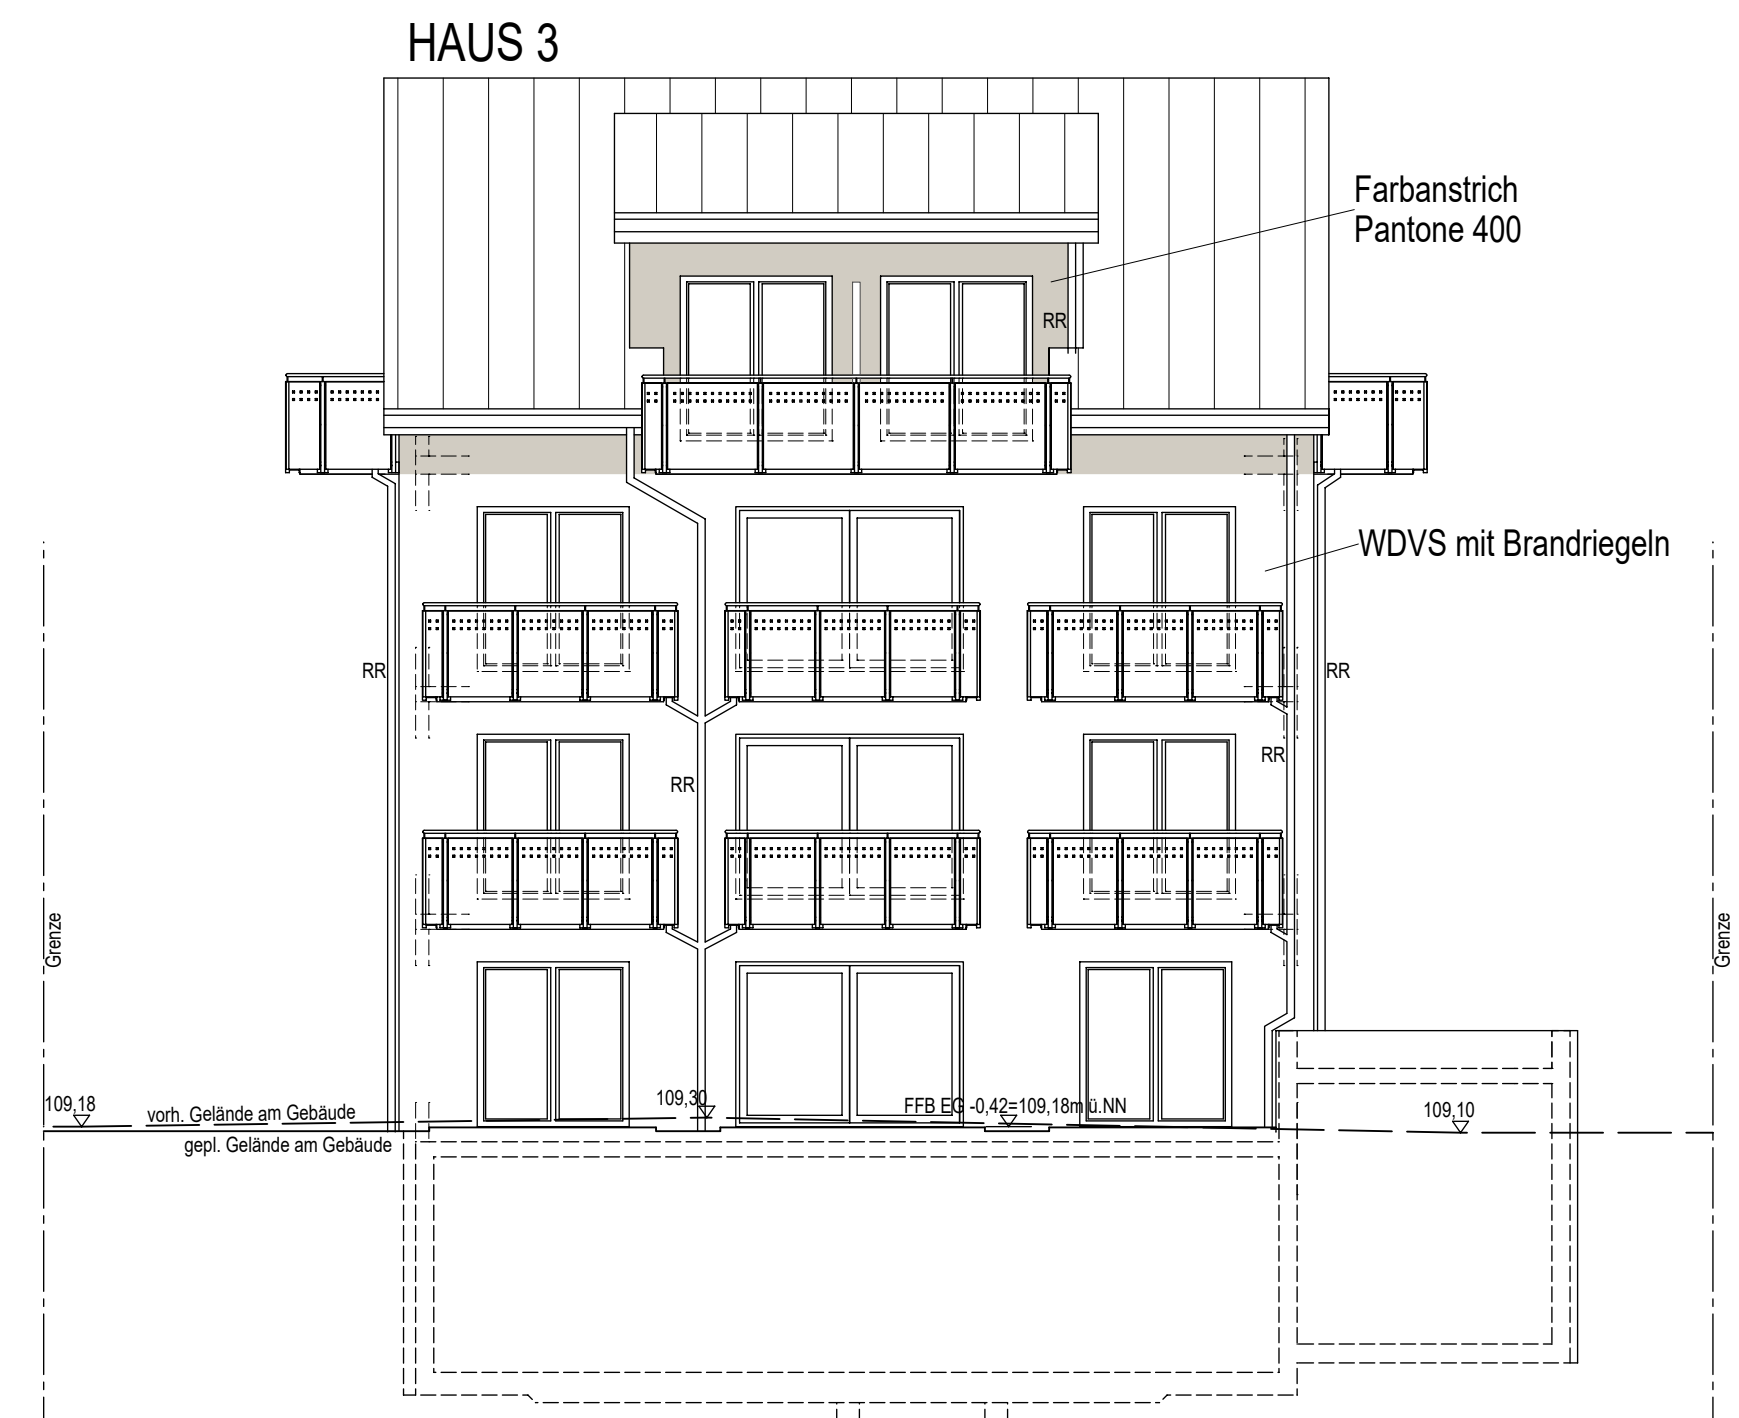

Ansicht West

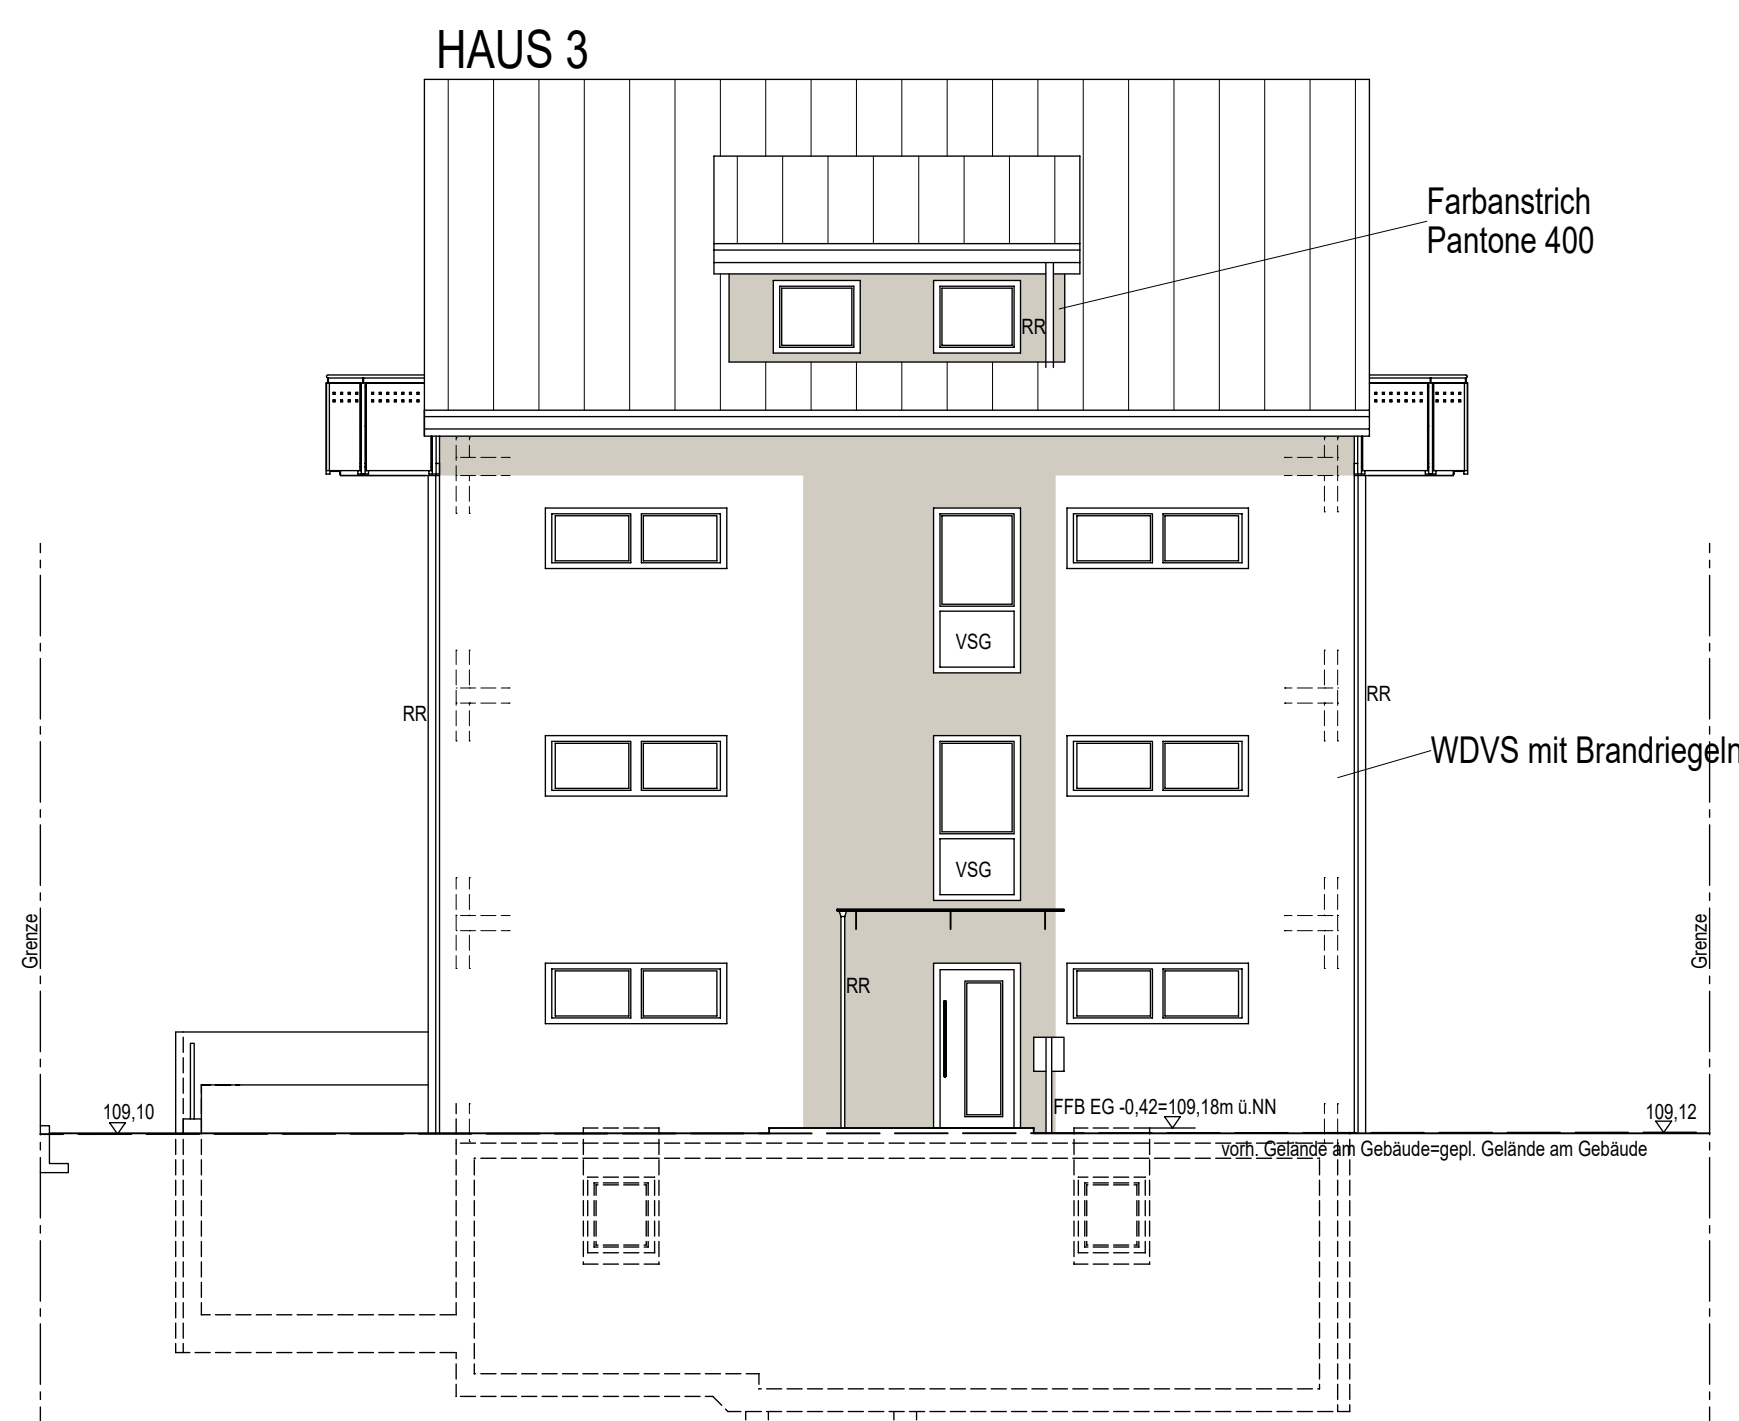

Ansicht Ost

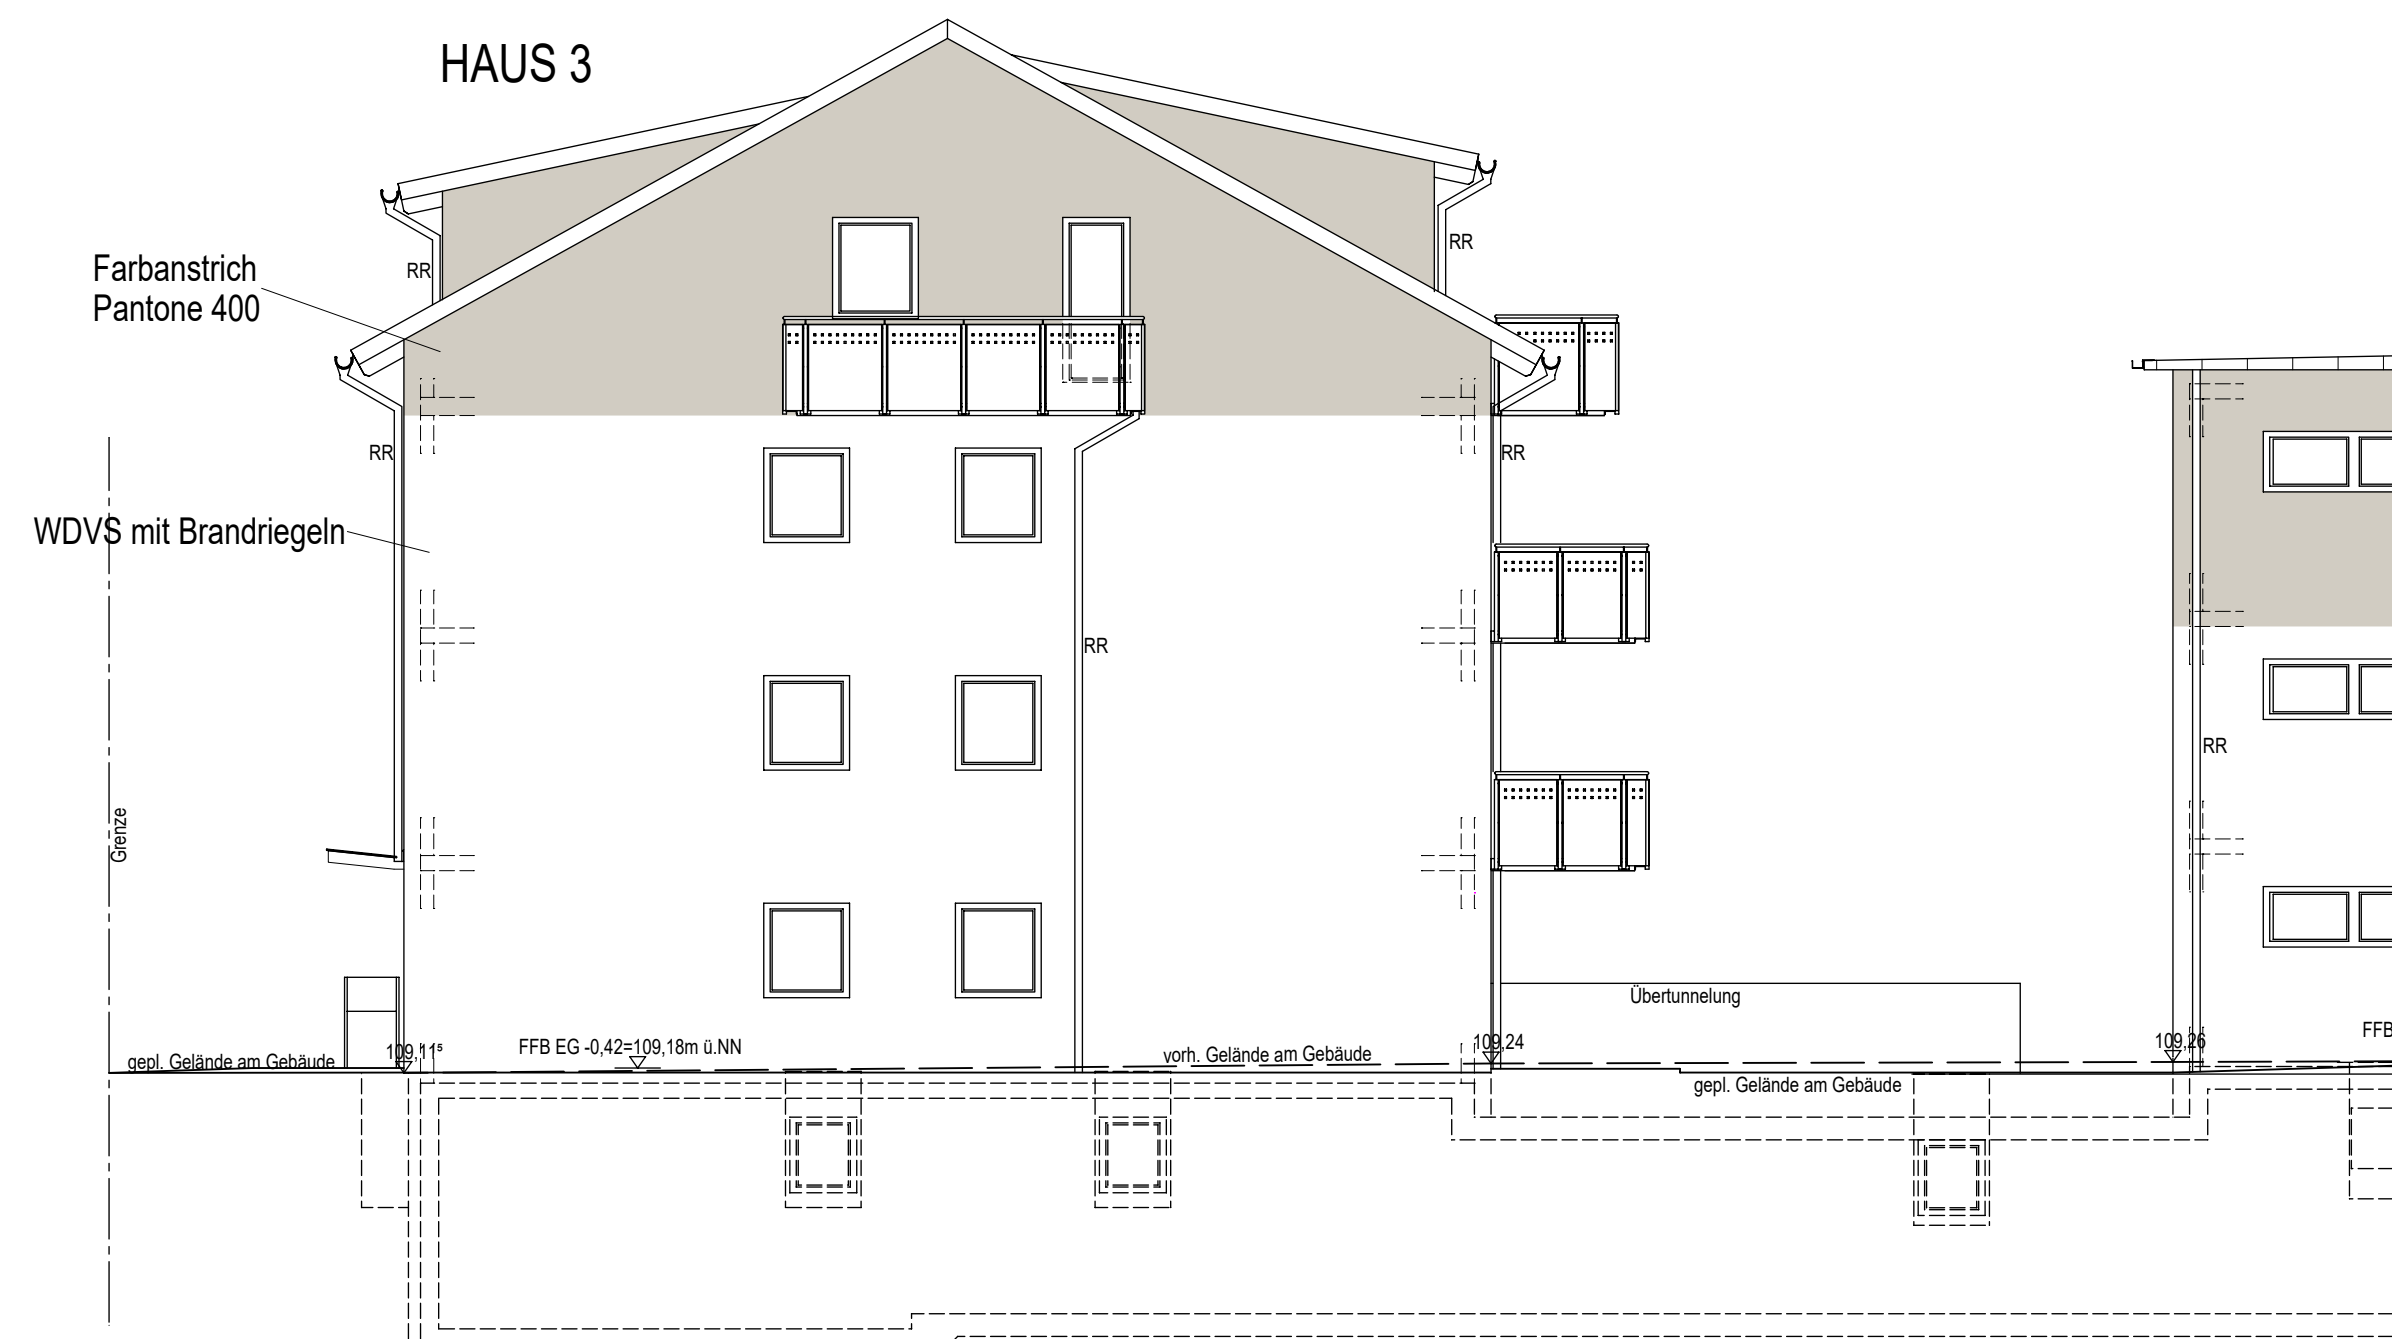

Ansicht Nord

VORABZUG

Index	Datum	Name	Änderung		
 Auf dem Hohenstein 1 61231 Bad Nauheim Tel. 06032/92953-100, Fax /92953-199					
Auftraggeber: K&B Bad Vilbel GmbH & Co. KG					
Auf dem Hohenstein 1, 61231 Bad Nauheim					
Geschäftsführer Bach, Peter und Korkmaz, Metehan					
Projekt: Neubau von drei Mehrfamilienhäusern mit Tiefgarage					
Friedberger Straße 96 / Gießener Straße 21, 61118 Bad Vilbel					
Enthält: HAUS 3 ANSICHTEN					
Maßstab:	1:50	Bearbeiter:	bw		
Datum:	13.10.2022	Projektleiter:	...	AZ:	
Vorliegende Zeichnung ist urheberrechtlich geschützt. Jede Vervielfältigung auch von Ausschnitten ist verboten. Sämtliche Maße sind vom Auftragnehmer verantwortlich zu prüfen.					