



Grundriss: EG h = 0.000 + 1.400

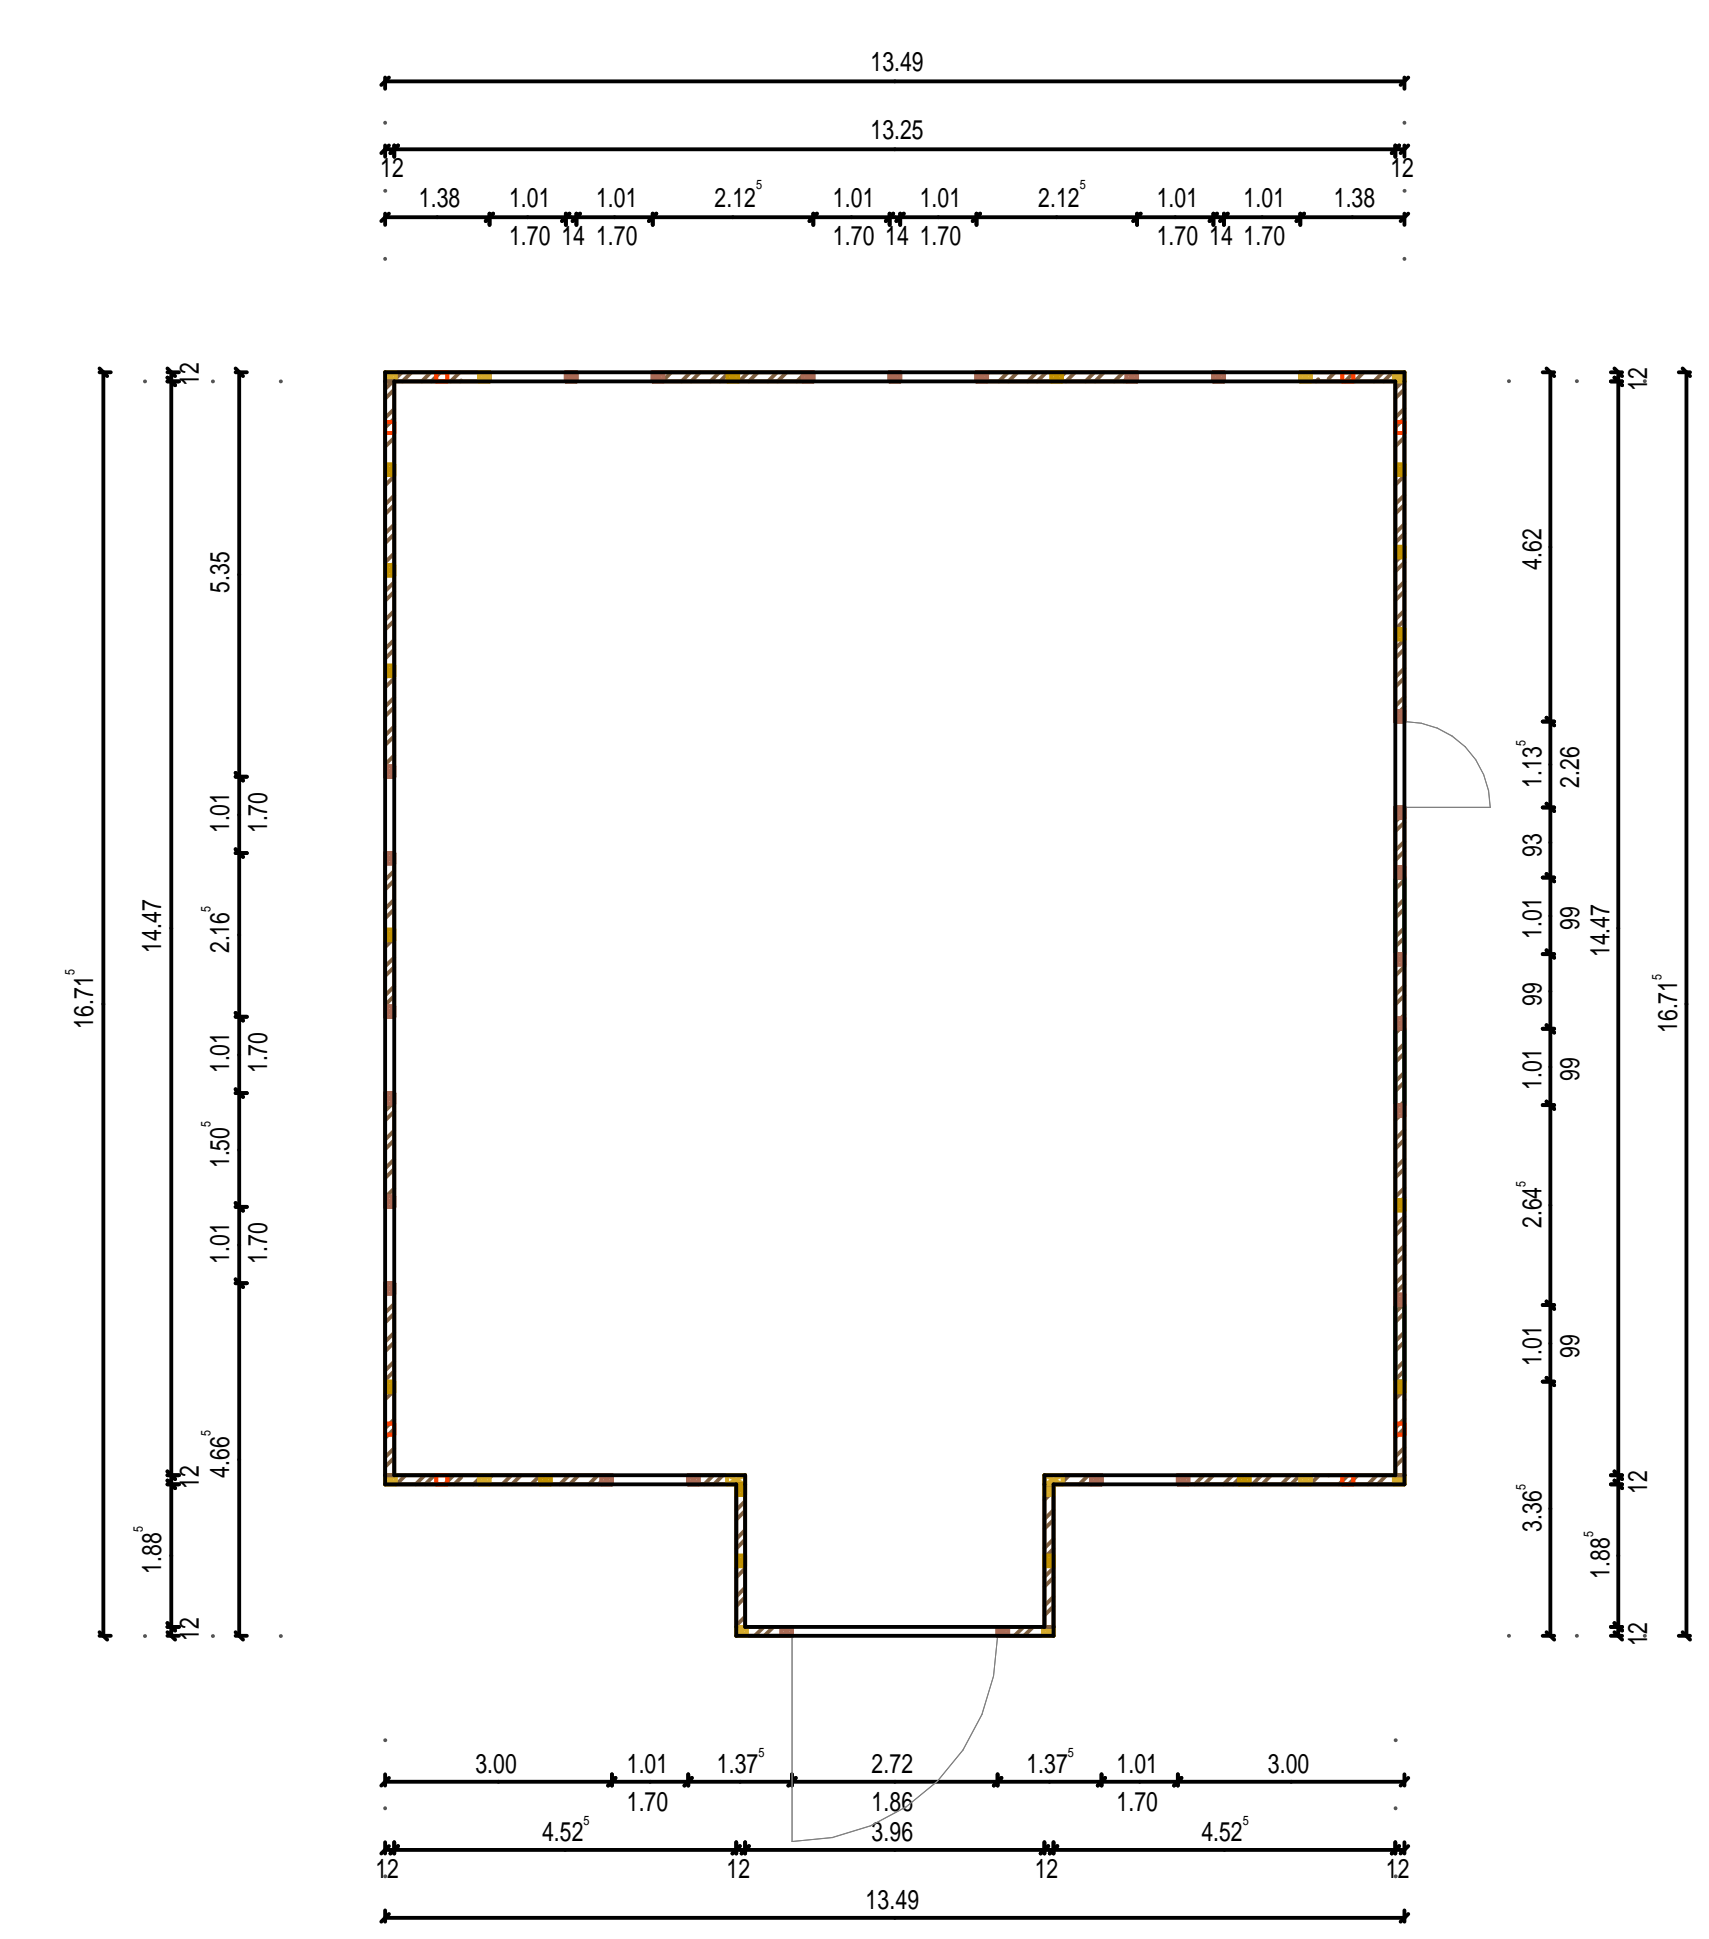

Grundriss: DG h = 3.276 + 1.400

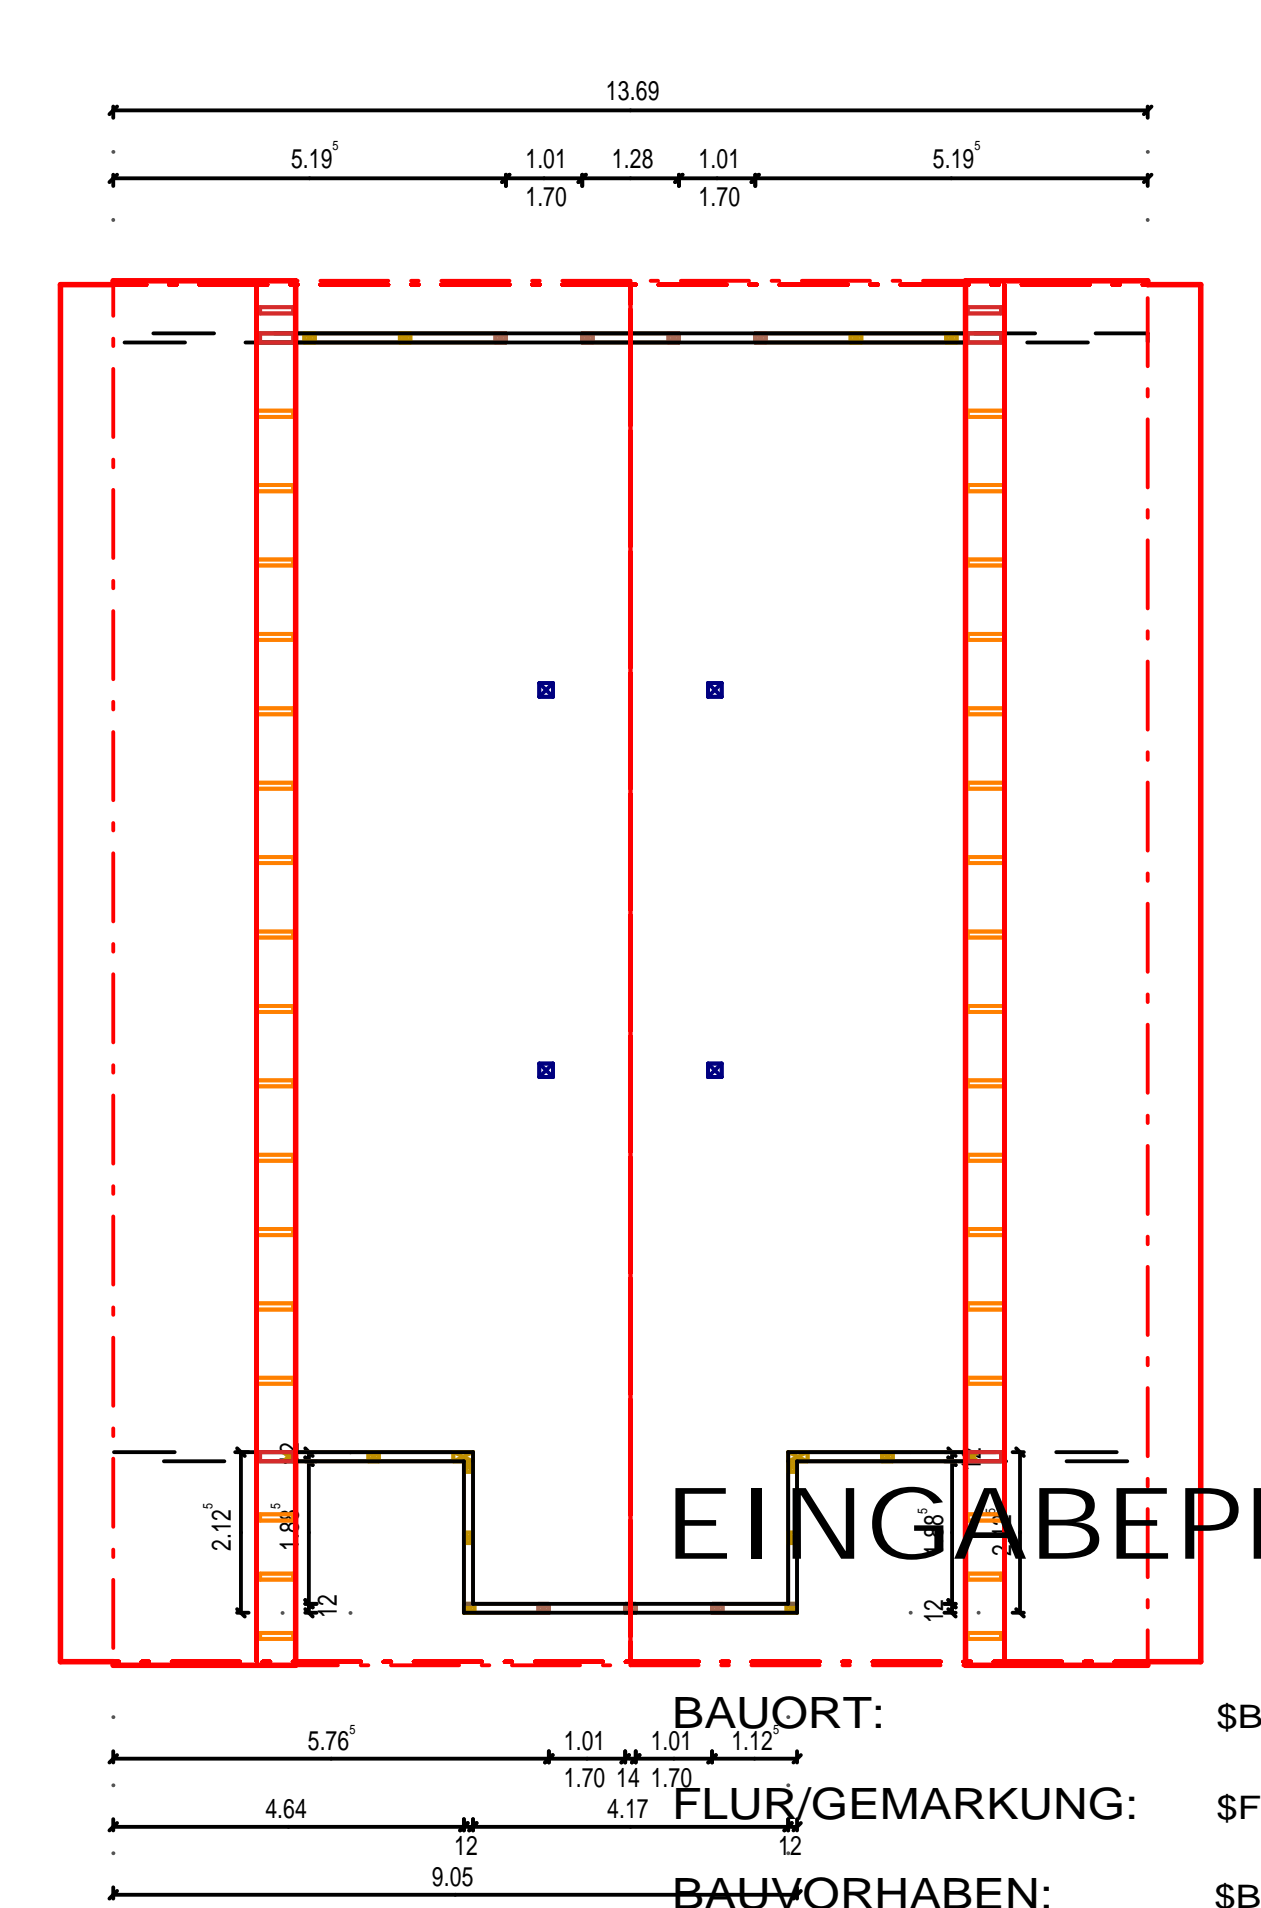

EINGABEPLAN UND ENTWÄSSERUNG

M 1:100

BAUORT: SBauort
 FLUR/GEMARKUNG: SFINr_Gemarkung
 BAUVORHABEN: SBv, SBvErg

BAUHERR UND GRUNDSTÜCKSEIGENTÜMER: SBhEp, SBhStHr, SBhOrt

NACHBARN: SN1FlurName, SN1StHr, SN1Ort, SN2FlurName, SN2StHr, SN2Ort, SN3FlurName, SN3StHr, SN3Ort

ENTWURFSVERFASSER: SPl, SPlSt, SPlOrt