

Erweiterung des Sportheims Lauingen



Außenaufnahmen





Schiedsrichterraum





Gästekabine






Heimkabine



Heizungsraum



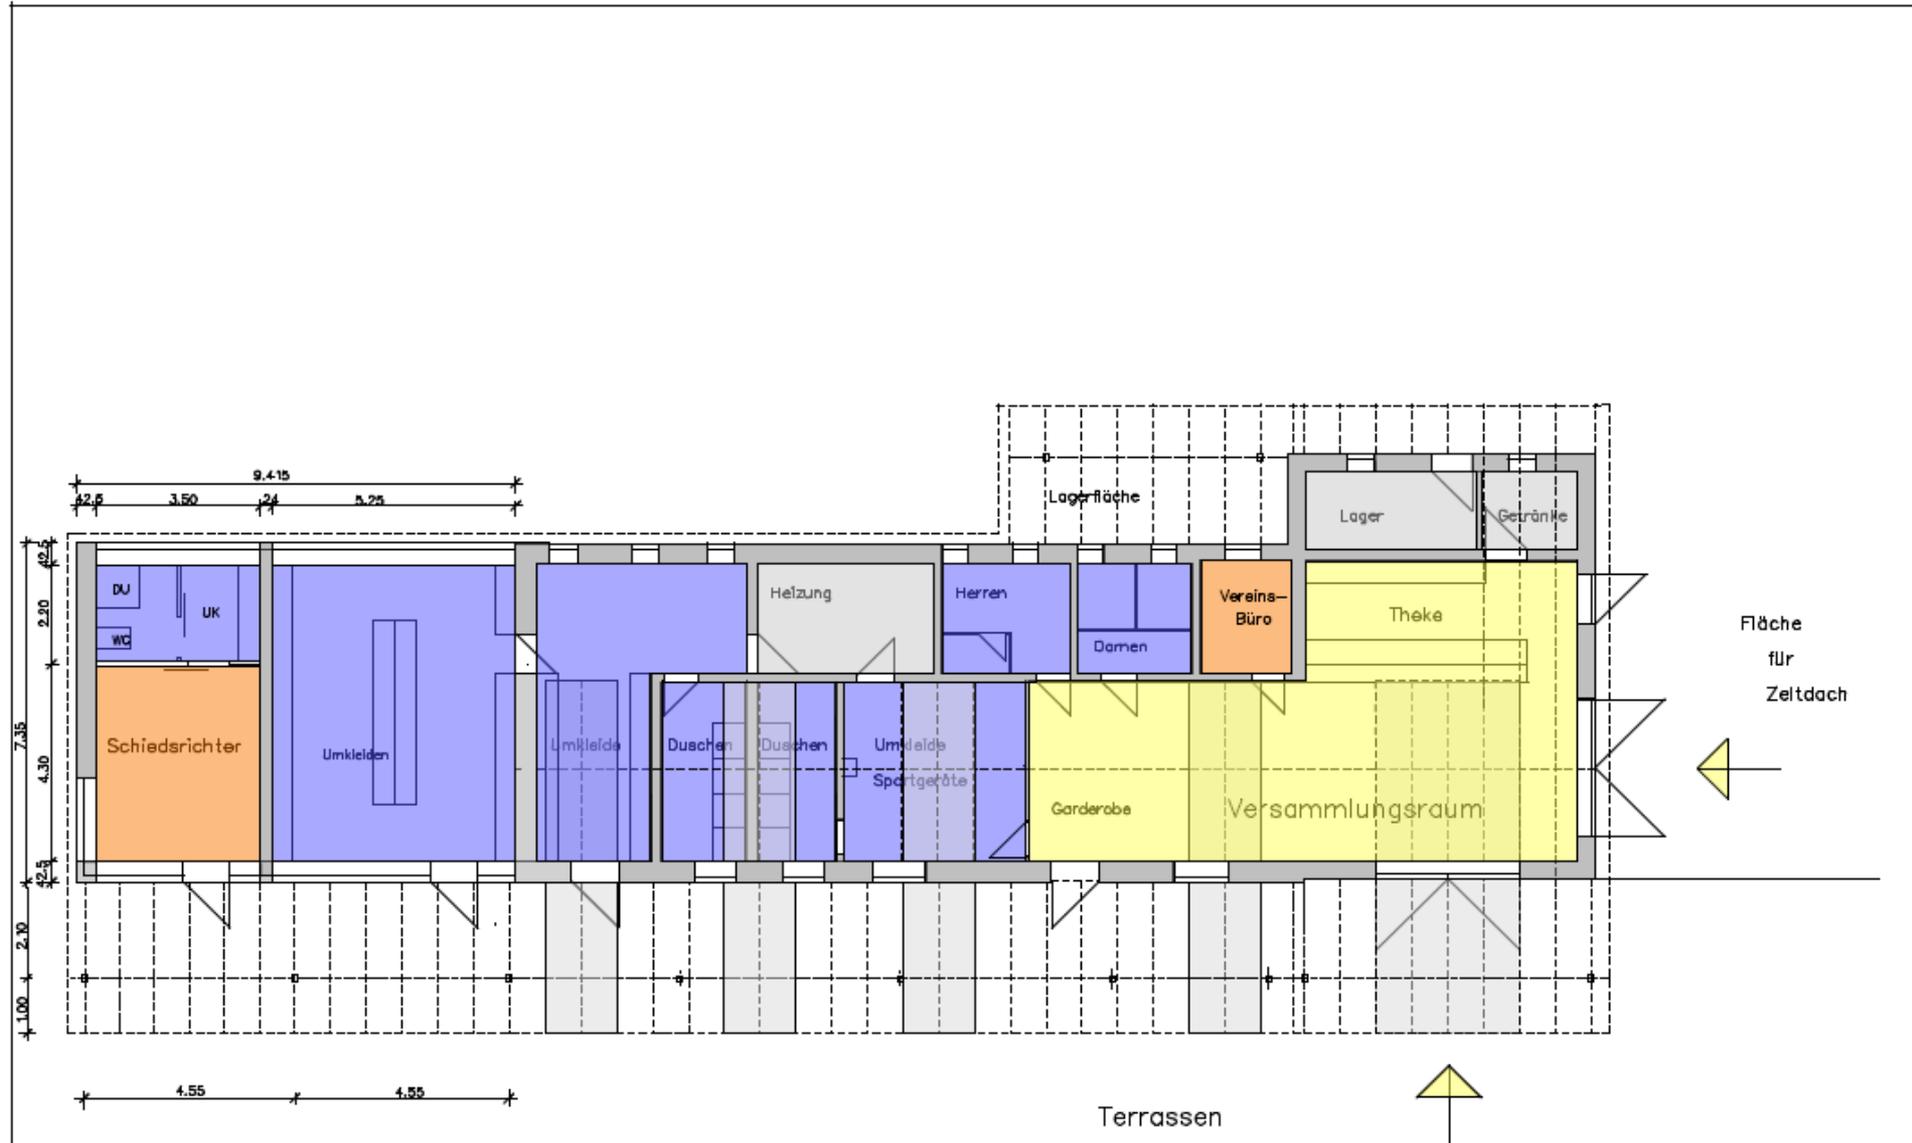

Fläche für Zelt Dach



Terrassen



Sportheim Lauingen
 Grundriss Entwurf 5
 M = 1 : 50



Ansicht Ost
Entwurf
Sportheim Lauingen
M = 1 : 50

Zeitplan

Zeitplan	
15.02.2014	Bekanntgabe auf Erweiterung Sportheim
11.06.2014	Entscheidung Vorstand auf Anbau
09.07.2014	Antrag an OB+OR Lauingen
29.07.2014	OR Sitzung
20.o.21.09.14	Außerordentliche Versammlung
bis 30.09.14	Antrag an LSB
bis 31.12.14	Bauantrag
ab 2015	Baubeginn