




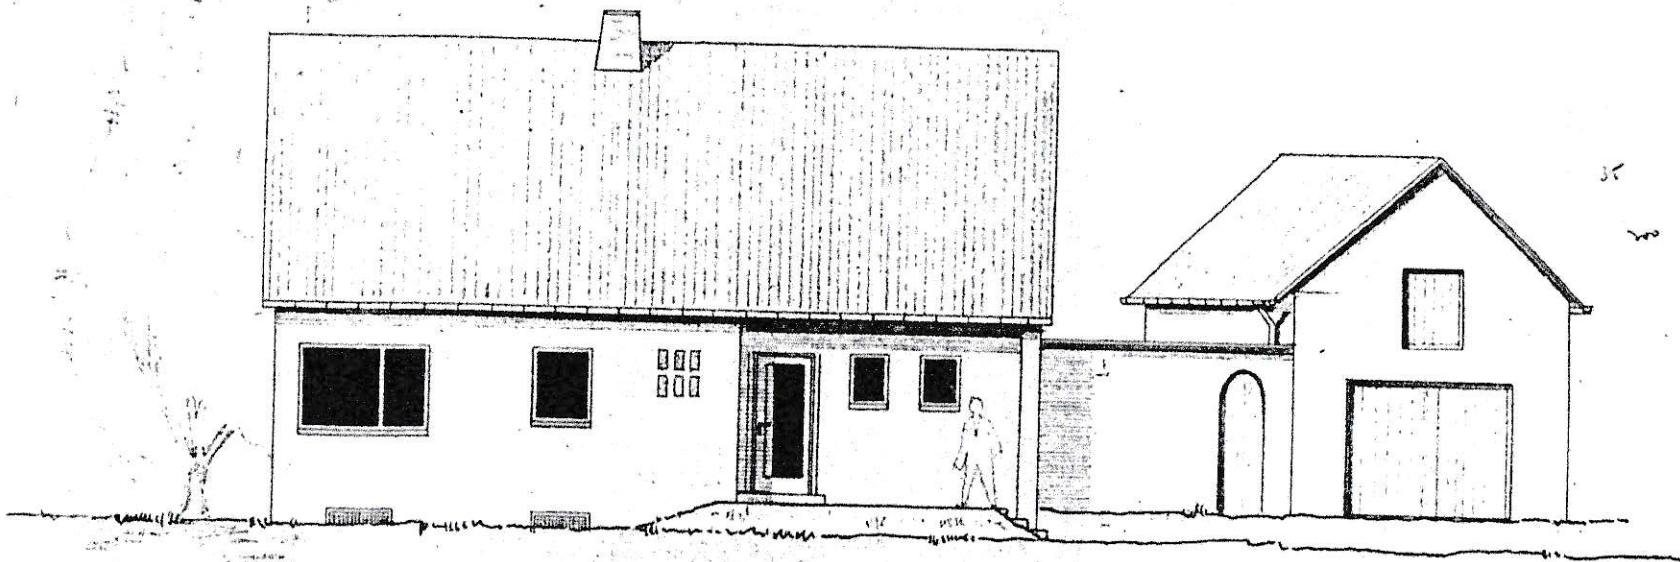

NORD-OST ANSICHT

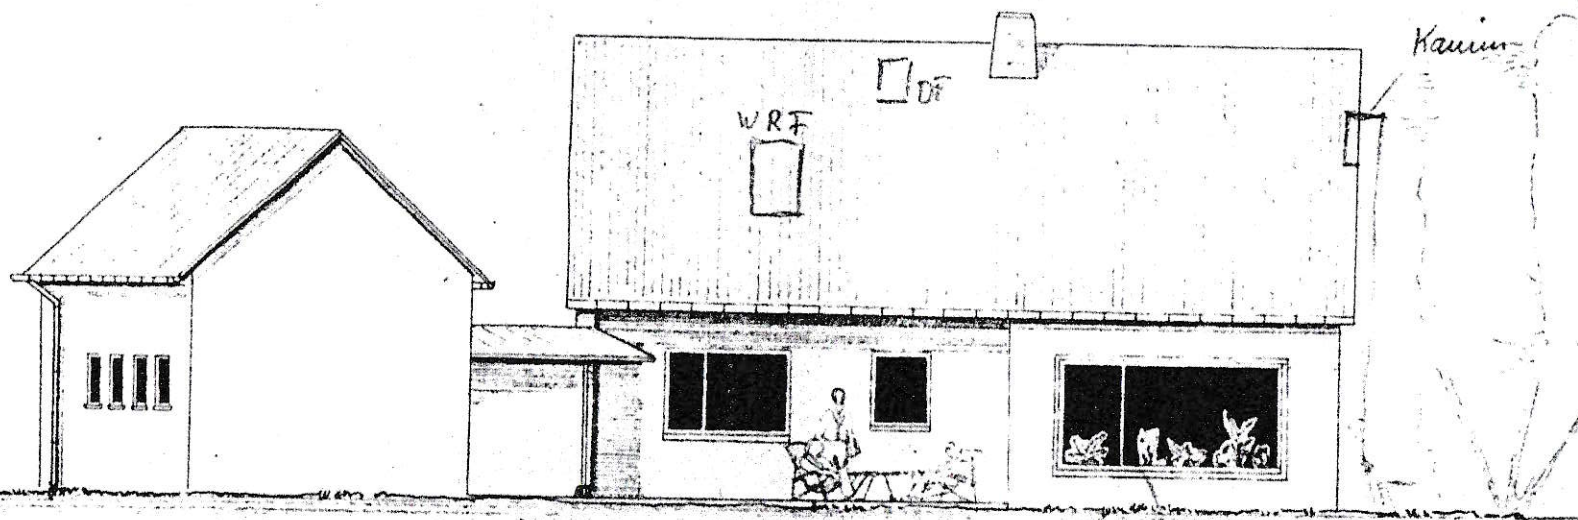

SÜD-WEST ANSICHT

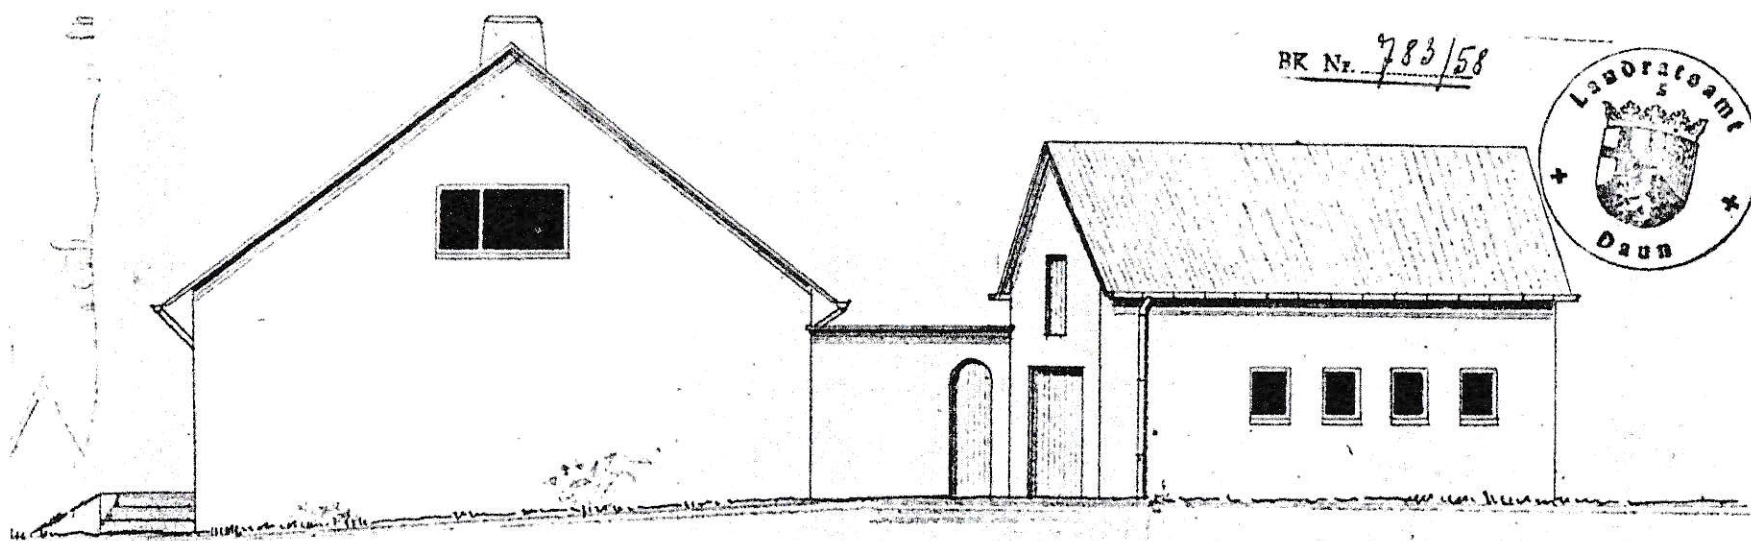


BR Nr. 783/58




NORD-WEST ANSICHT




R. vorl. Bauakten
 Baupolizeilich geprüft:
 Daun, den 29. 9. 59
 Kreisbauamt:
W. Weber

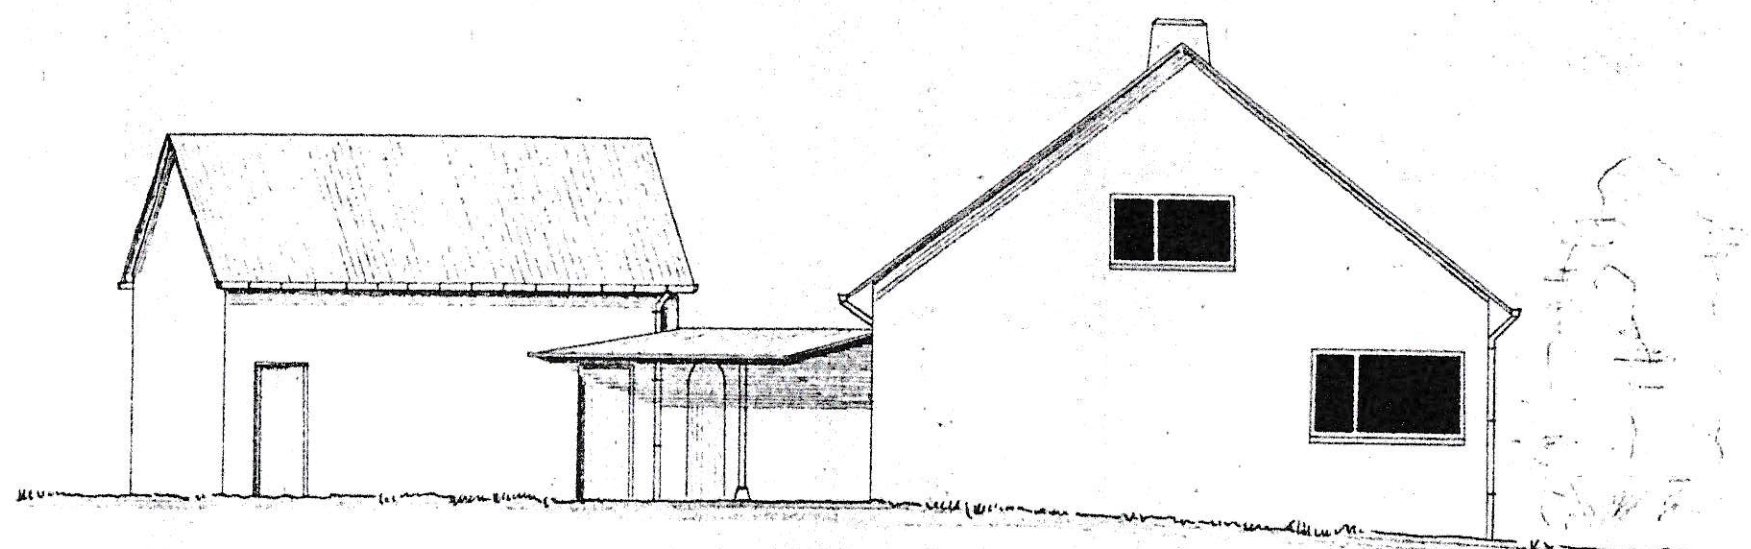

SÜD-OST ANSICHT

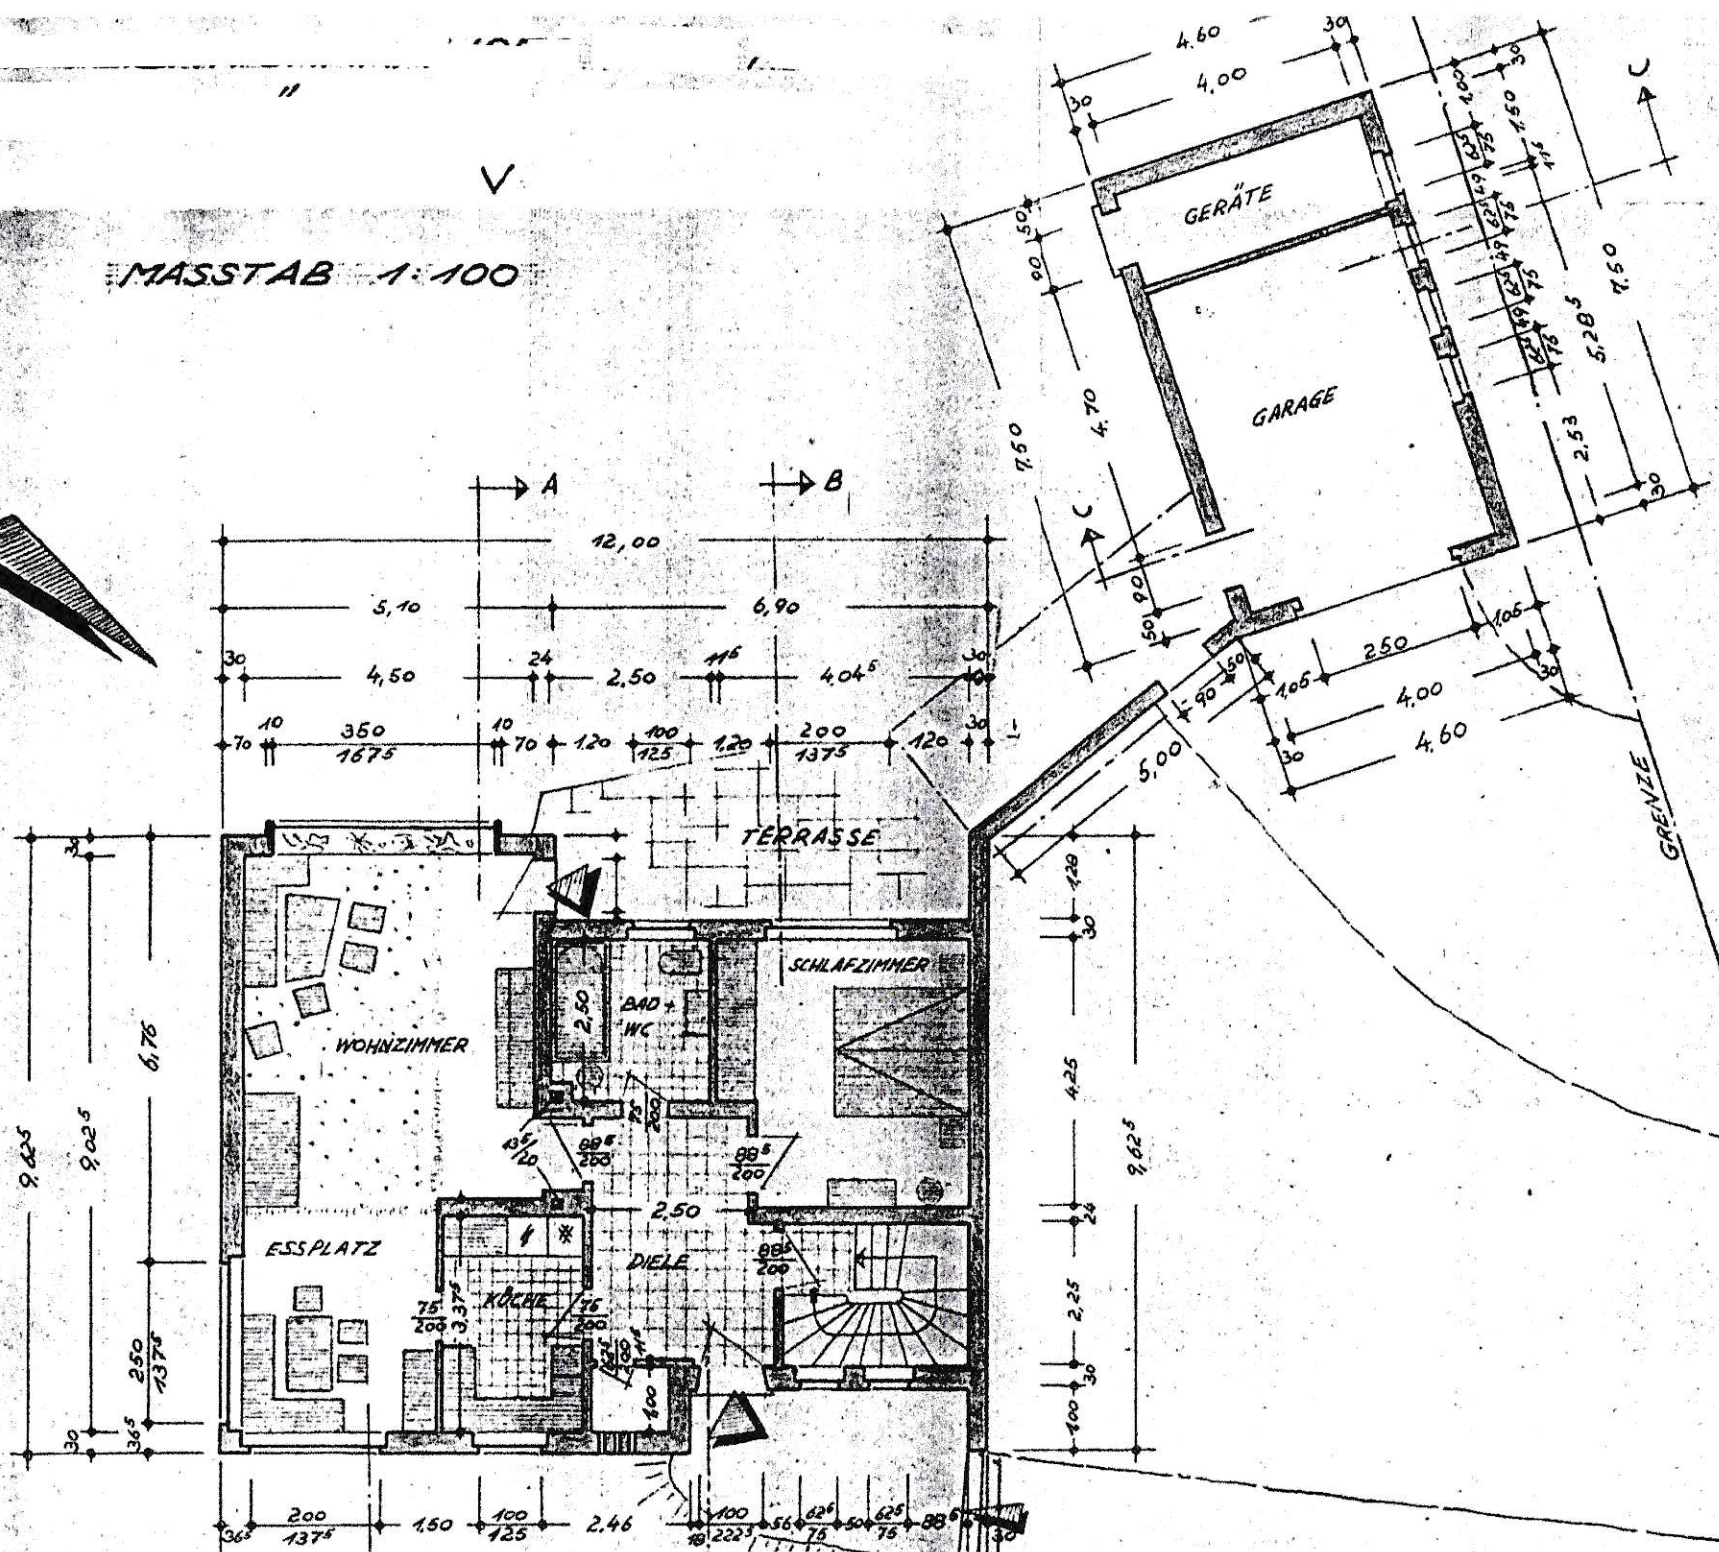

MASSTAB 1:100

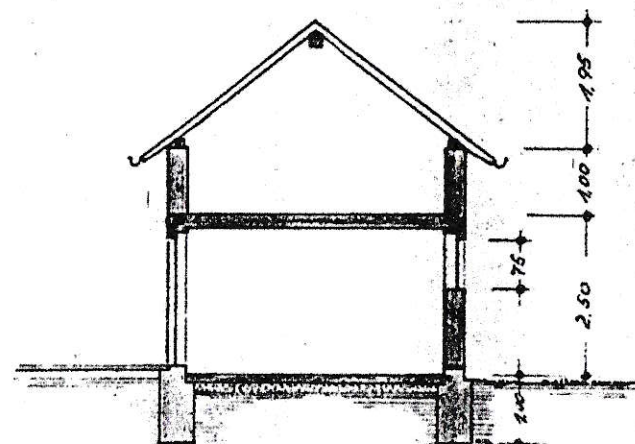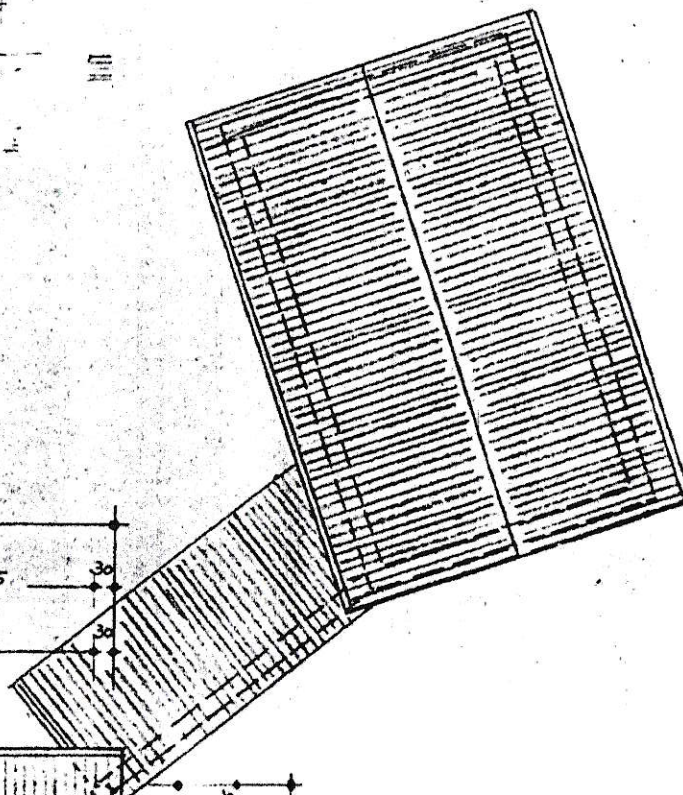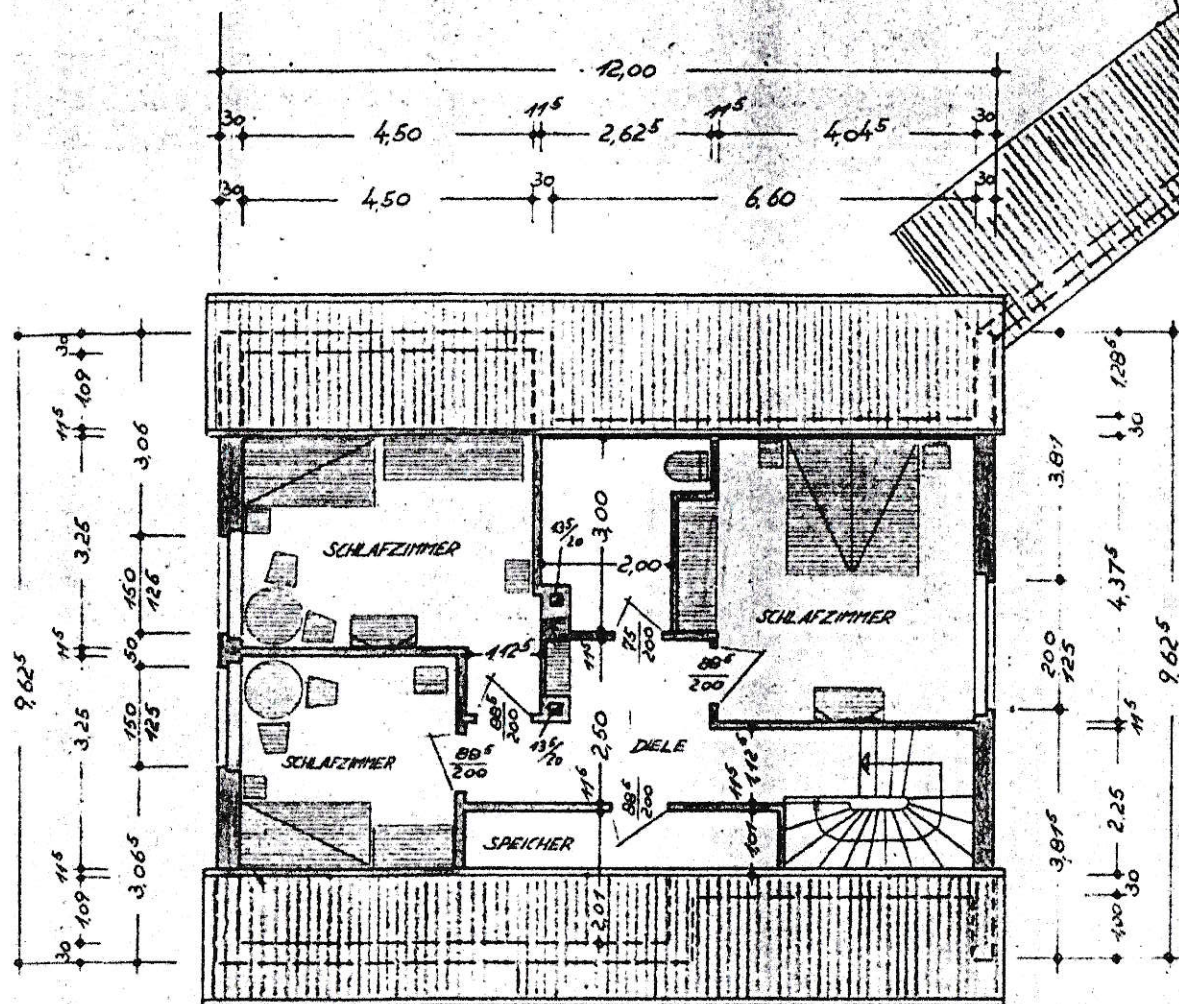

SCHNITT C-C

