





ANSICHT N-W

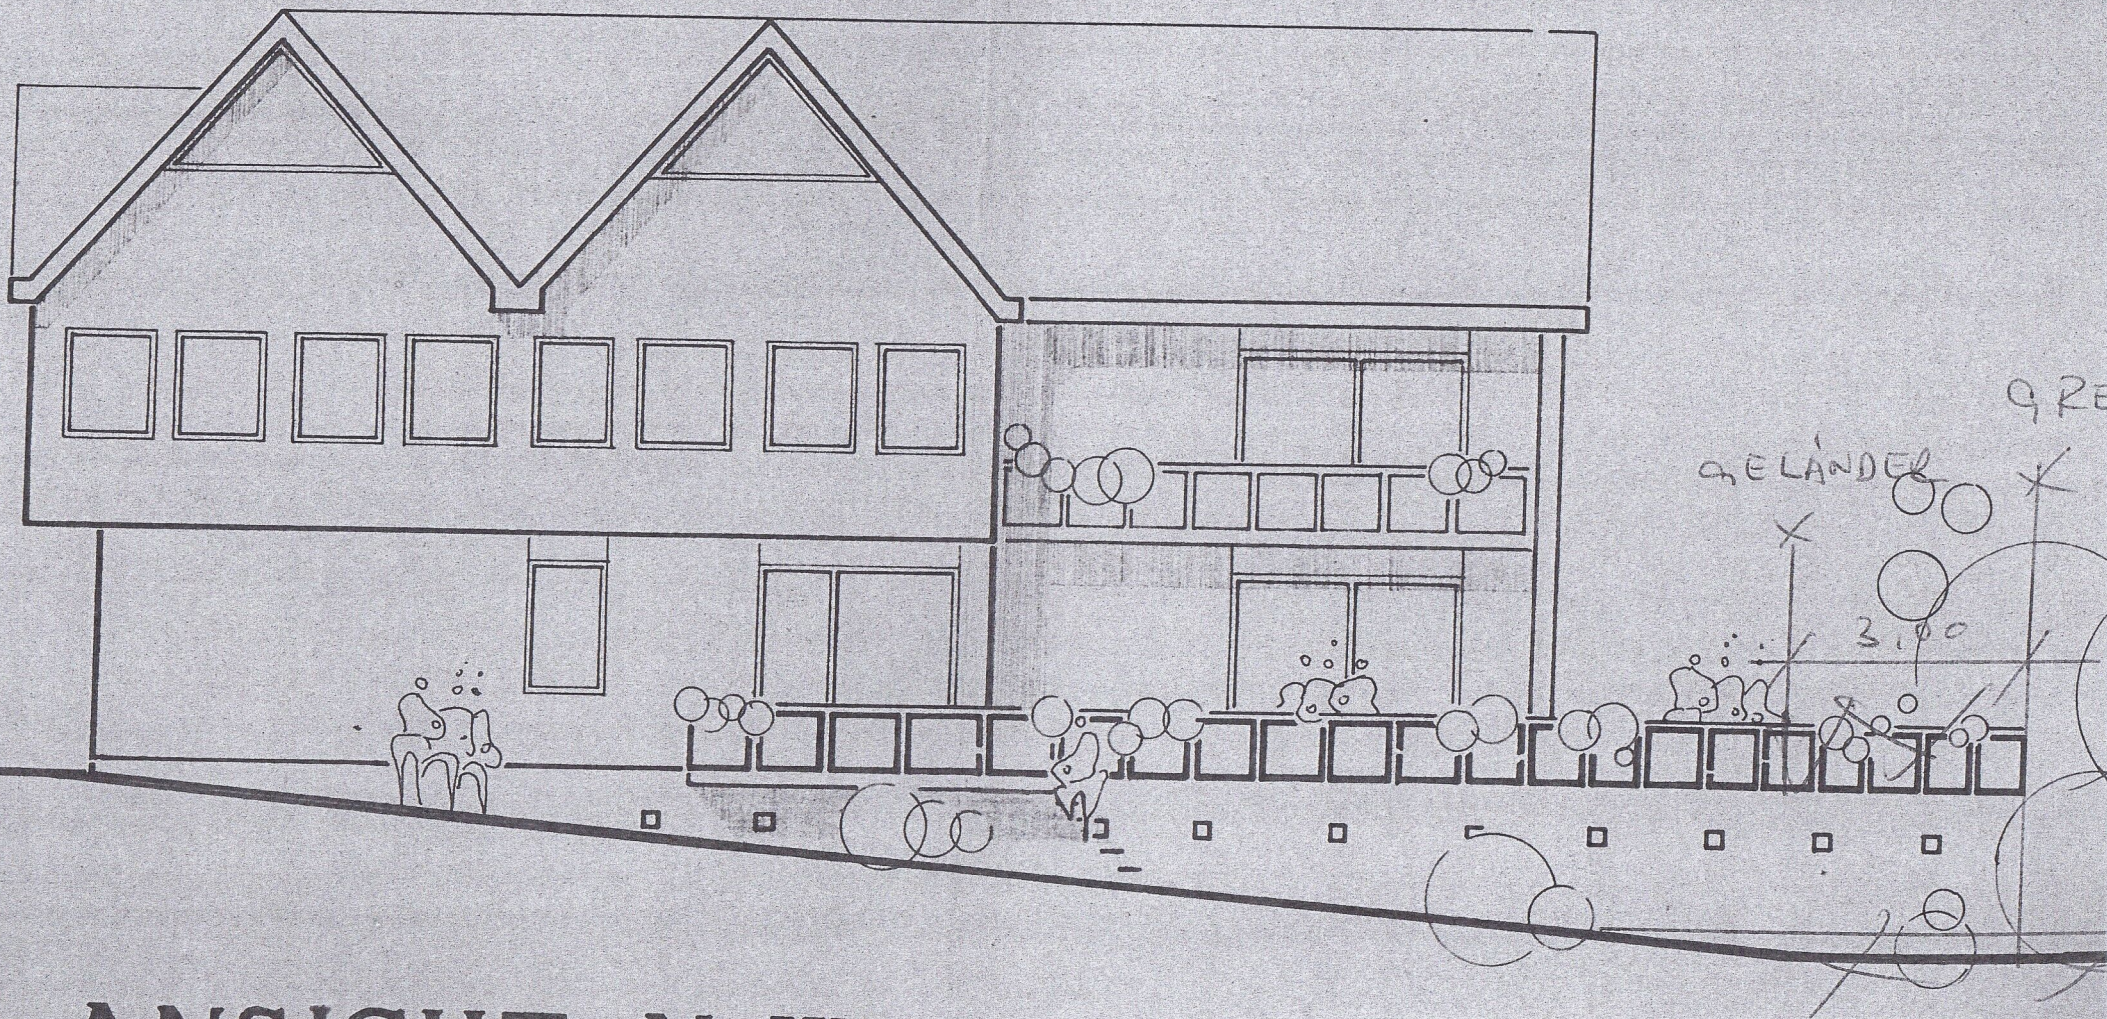


3.00
X GELÄNDE
3.00


ANSICHT S-O

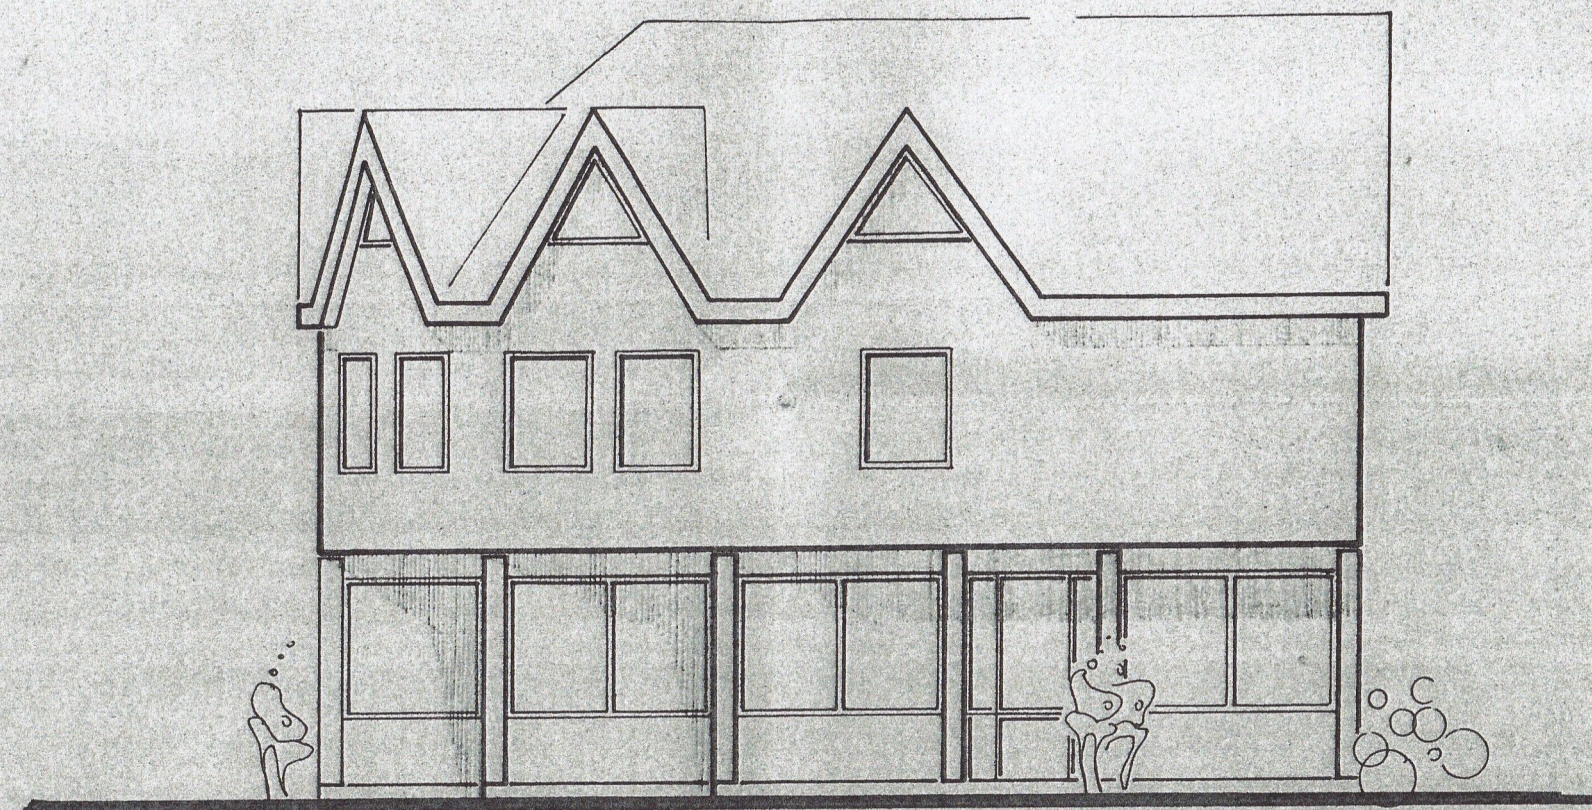

ANSICHT N-O

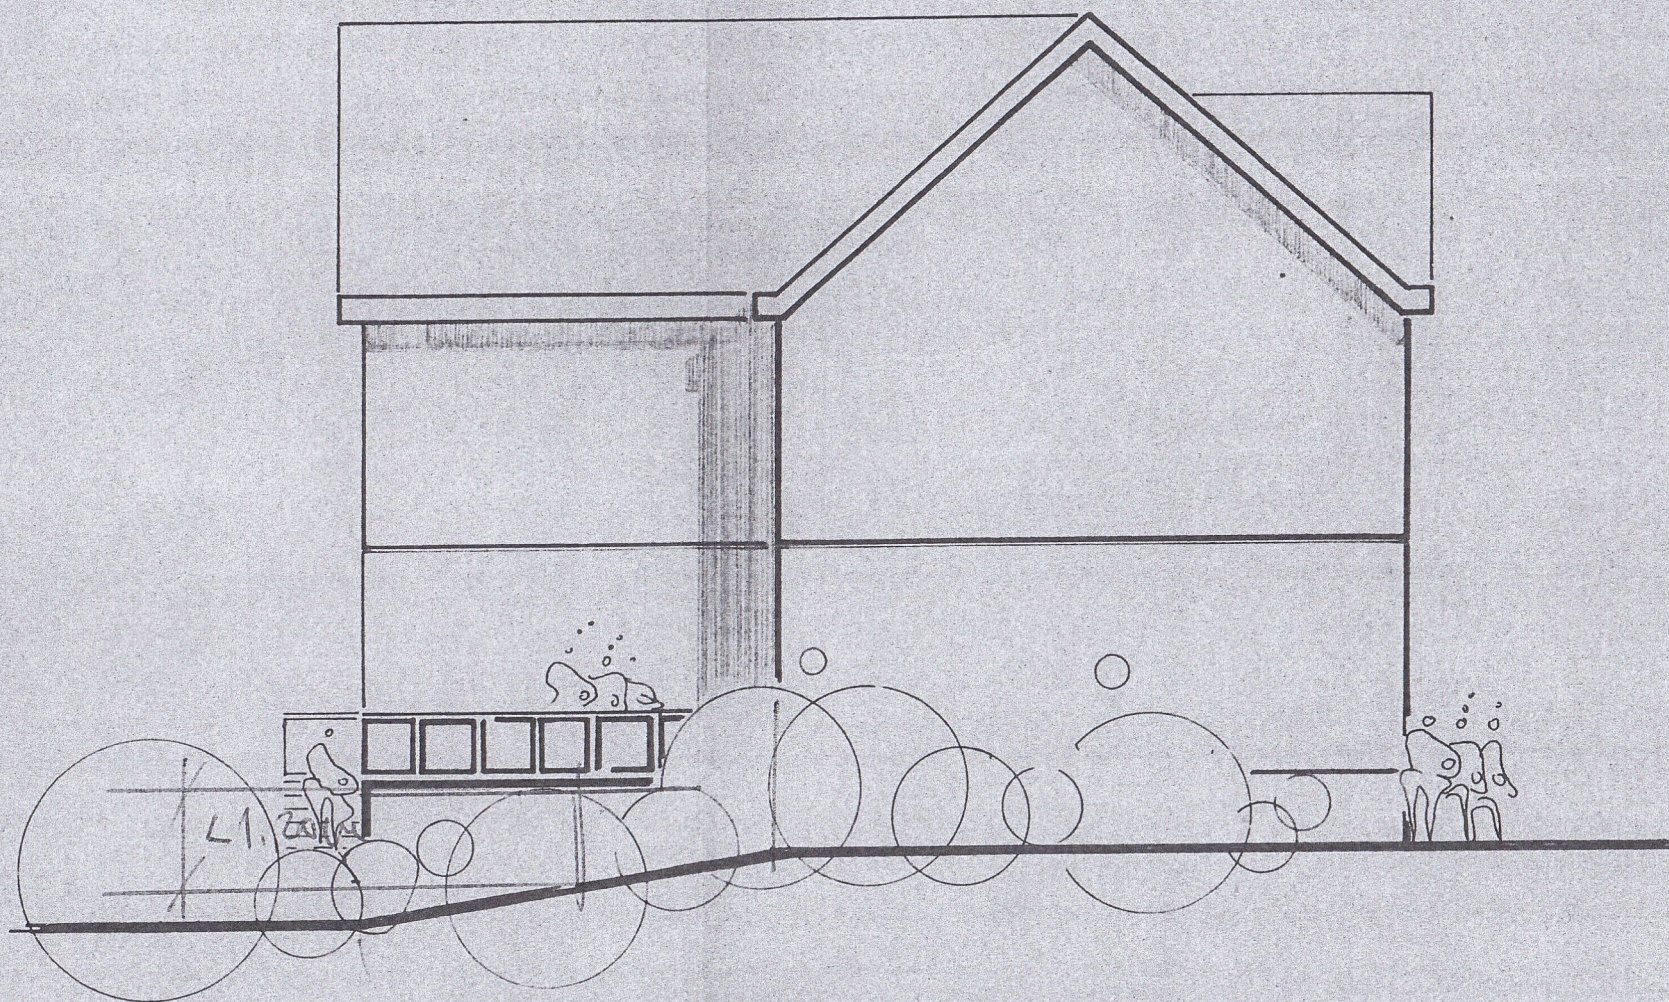

ANSICHT S-W

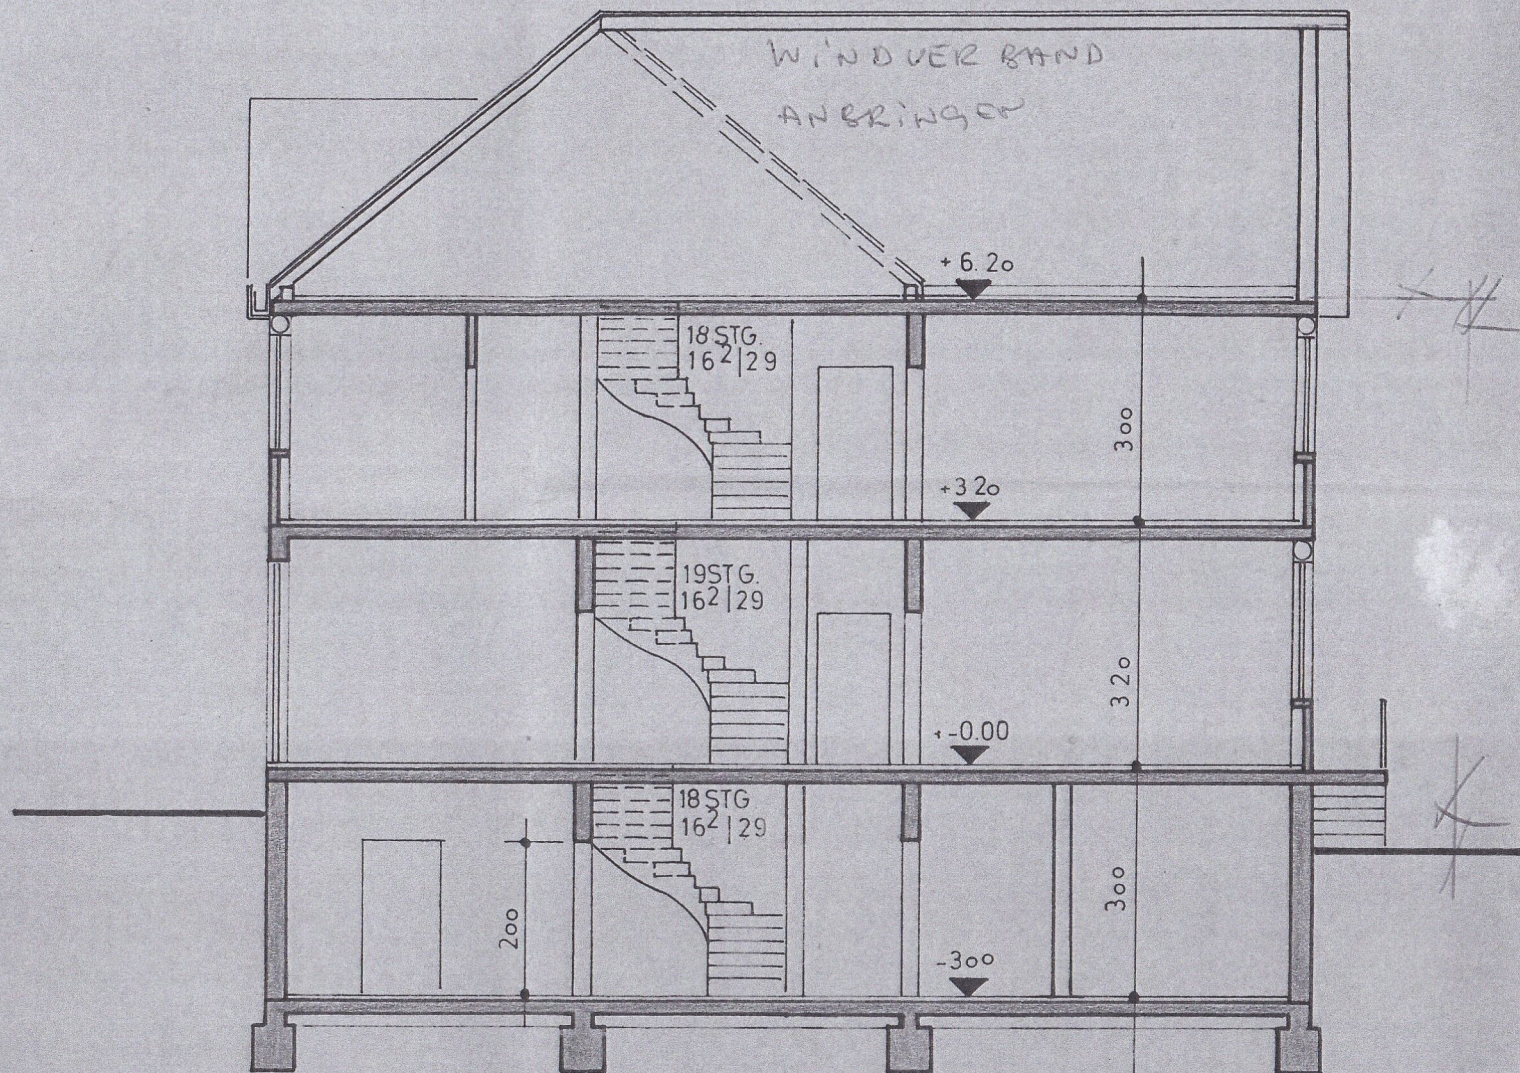

SCHNITT A-A