


Legend:

- Green square: Interessent 2. BA sicher
- Yellow square: Interessent 2. BA noch nicht verbindlich
- Brown square: Option 2. BA Best Case
- Blue line: 1. BA NW-Leitungen
- Red line: 2. BA NW-Leitungen
- Green line: 2. BA - alternative Trassenführung vorerst verworfen
- Red dashed line: 2. BA - Anschluss ggf. später, nur wenn mehr Interessenten am Strang

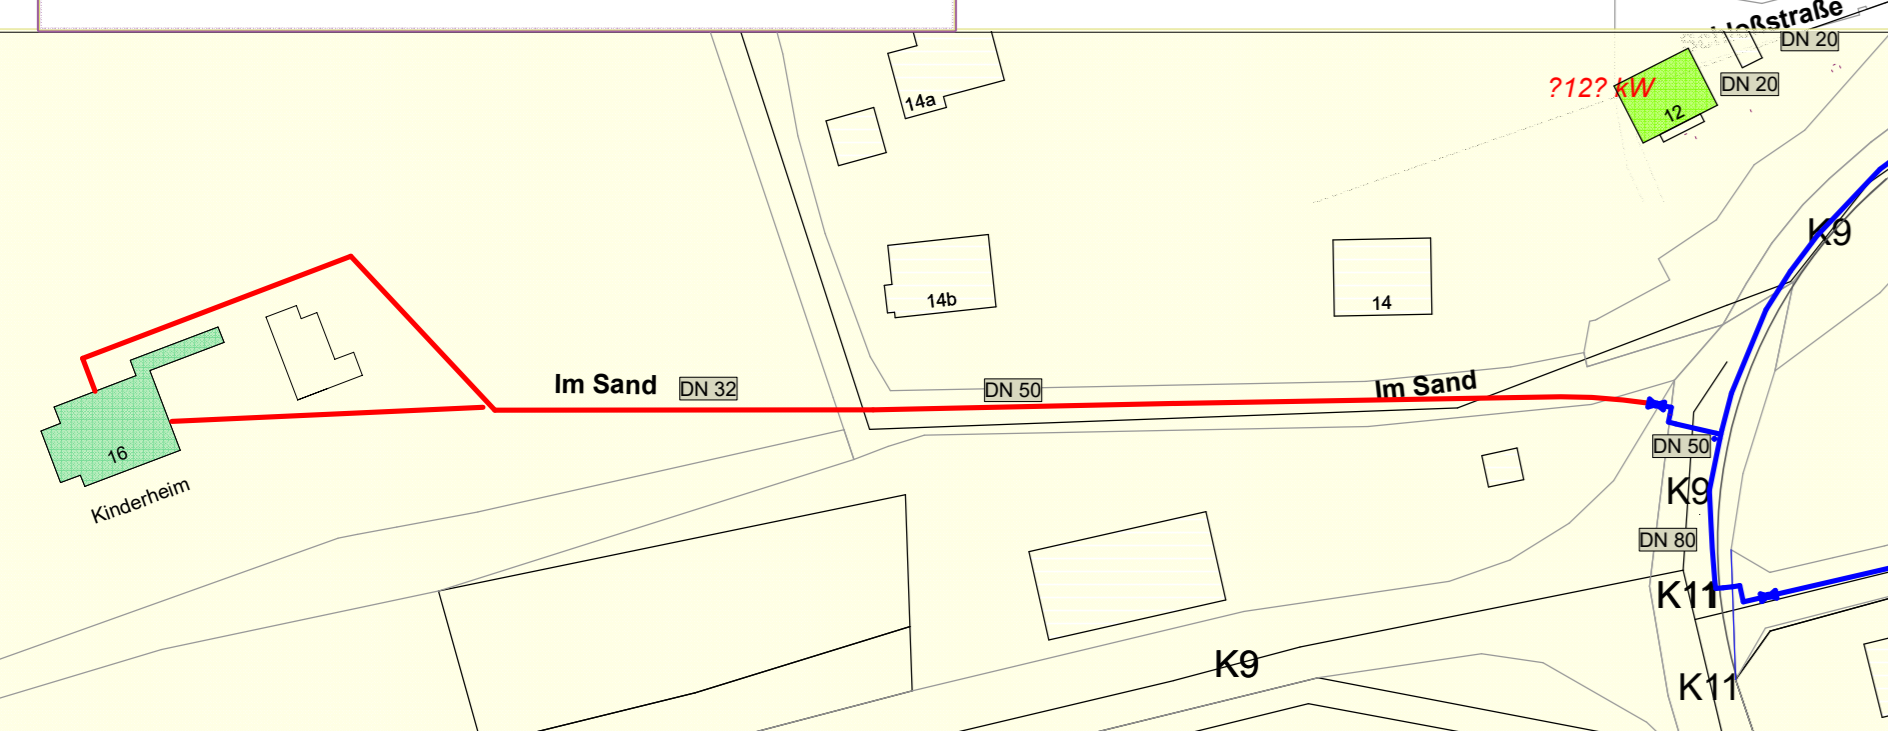

GUT Gesellschaft für Umweltfreundliche Technologie Gärtenerstr. 7, 31574 Einbeck T. 05561-923520/Fax -923519 brandt@gut-energie.de www.gut-energie.de		AG Nahwärme Rauschenberg e.G. <small>Für diese Zeichnung gelten die Bestimmungen des Urheberrechts Reichsanzeiger der Umschreibung - AUK, Stadt Rauschenberg</small>
TITEL Nahwärmenetz Rauschenberg Baub Abschnitt 2 Bahnhofstr - Standort HSHW		
26.02.2018 Brandt	GRÖSSE AO	DATUM 10.09.2015
03.05.2016 / 12.01.05.2017	Maßstab 1:1.000	BRANDT
26.01.2016	BLATT	