


WOHNHAUS

HAITERBACH-OBERSCH

ERDGESCHOSS M 1: 10

2. SEPTEMBER 1988 BAUHERR:

R. Ranz  
 PR  
 8  
 80  
 72  
 18

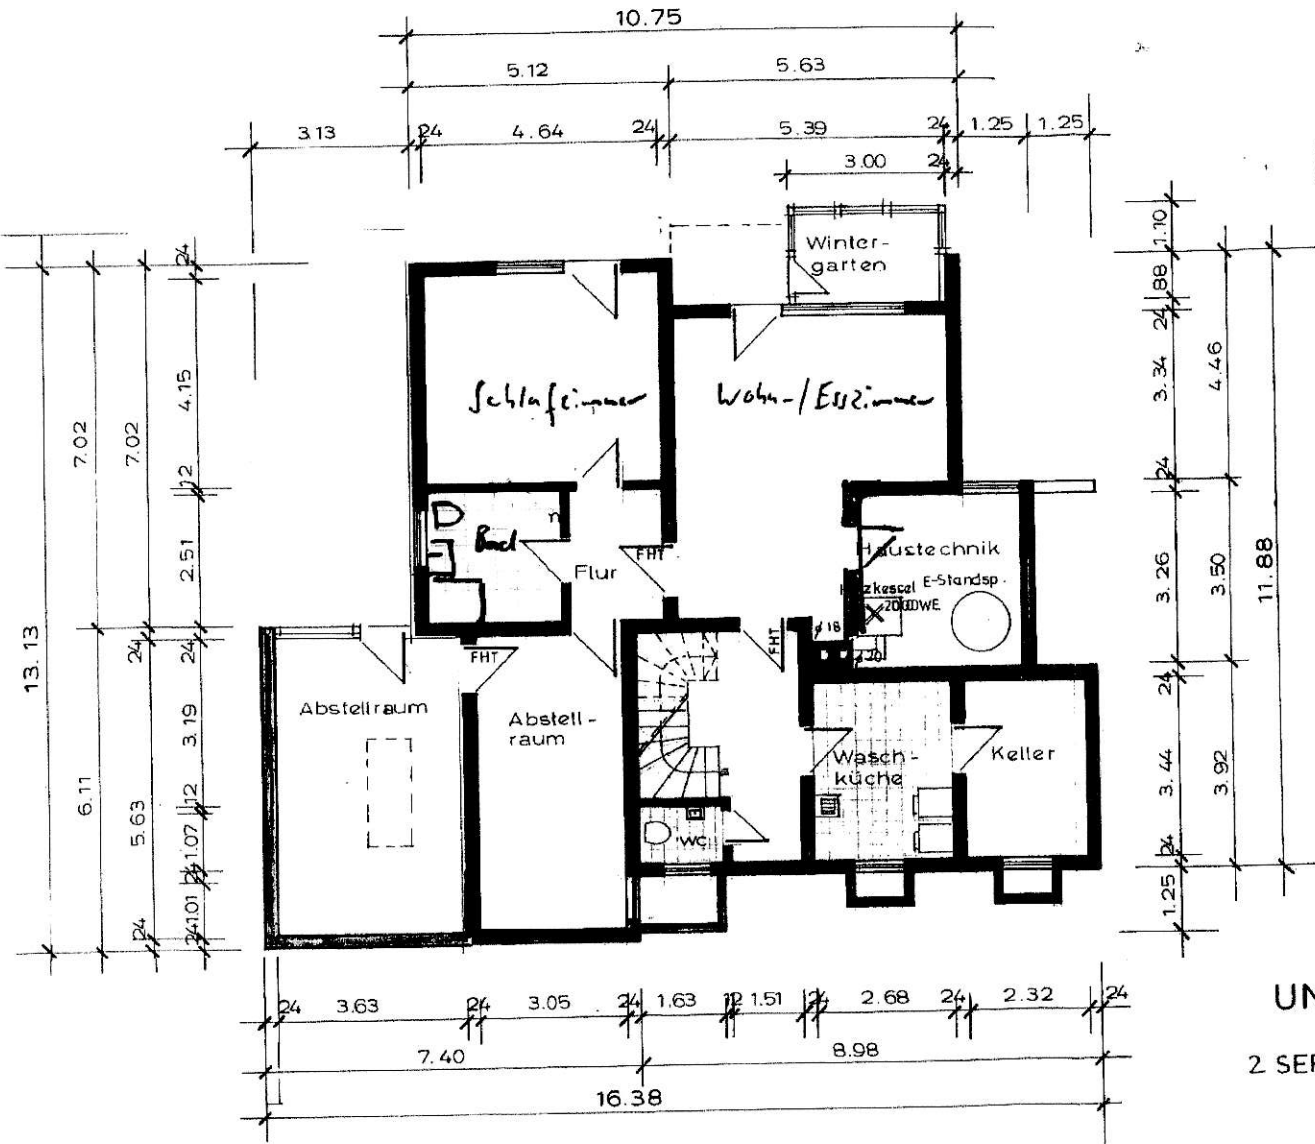


WOHNHAUS  
 [REDACTED]  
 HAITERBACH - OIE


UNTERGESCHOSS M  
 2 SEPTEMBER 1988 BAUHERR

*R. Ruz*


**DACHGESCHOSS M 1:100**

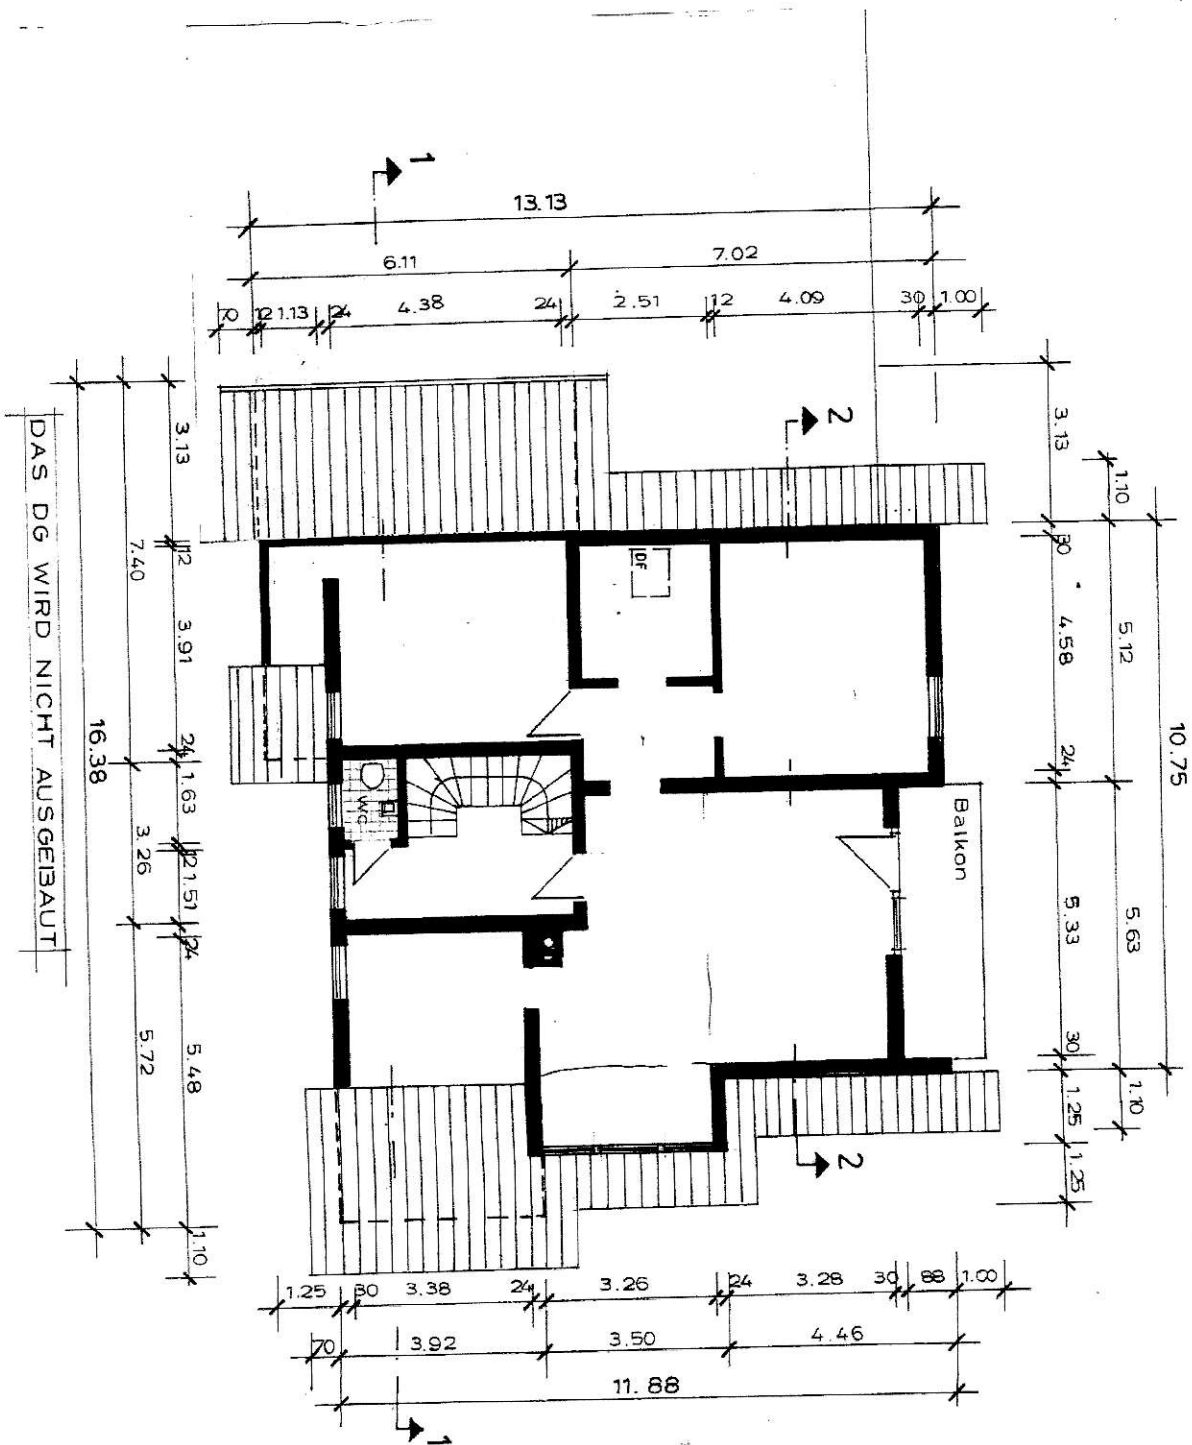


SÜDANSICHT

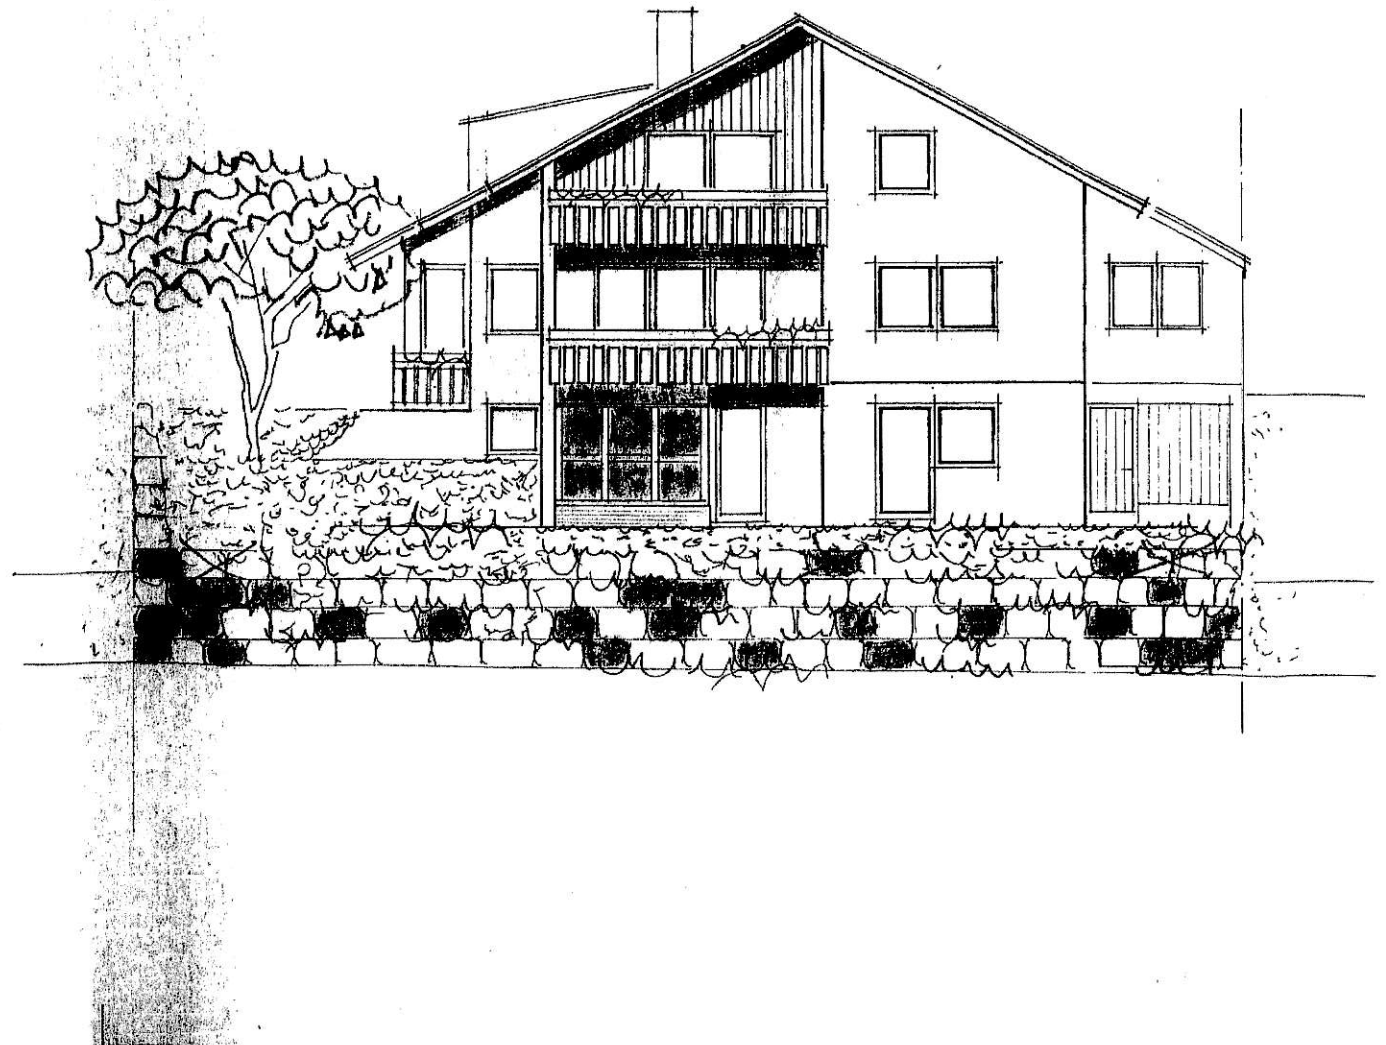


NORDANSICHT

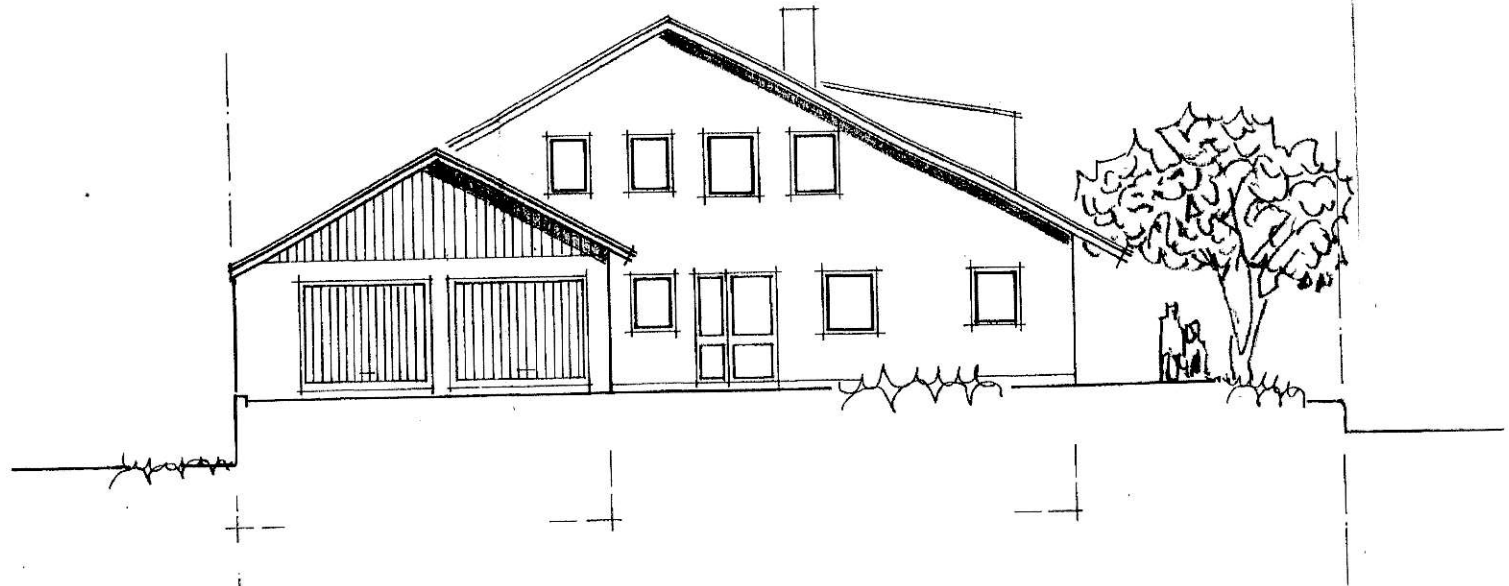

WESTANSICHT

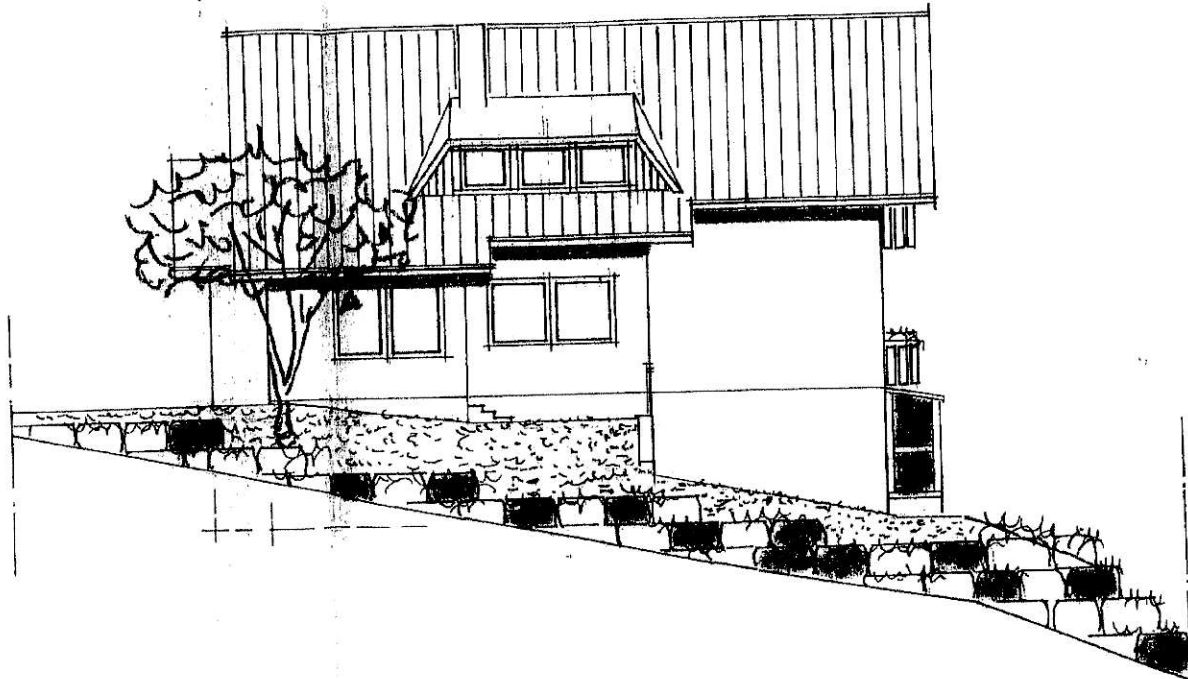

OSTANSICHT

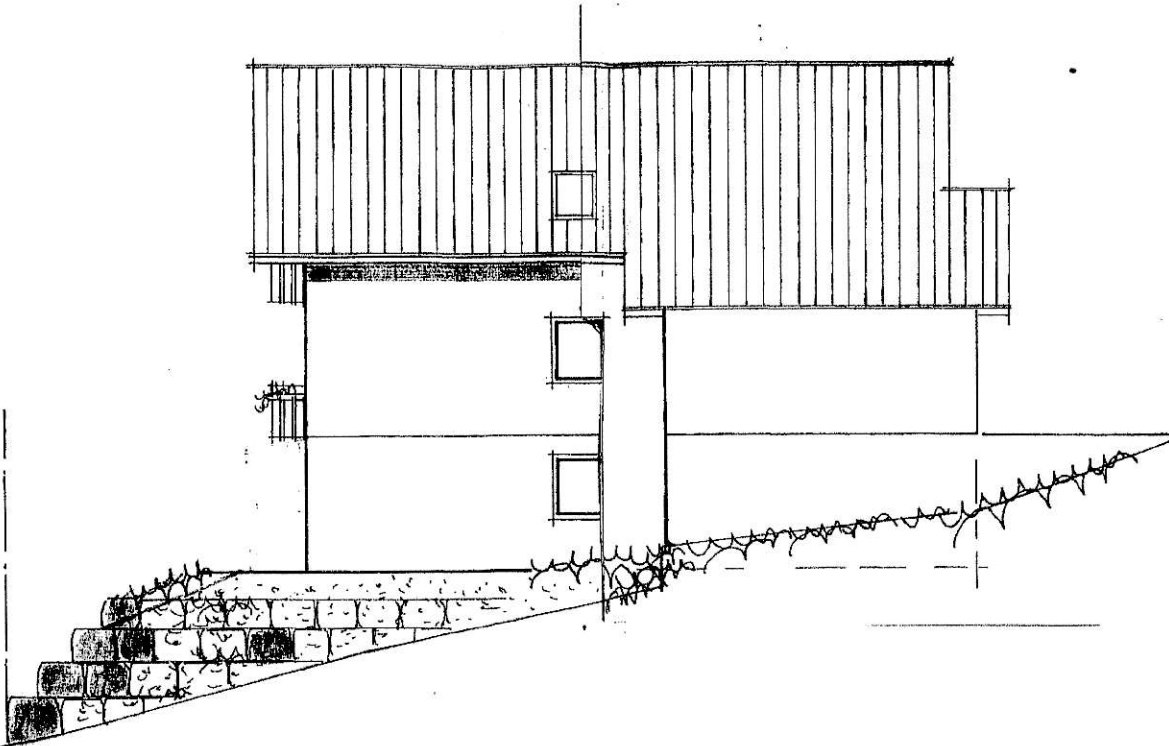

WOHNHAUS

[REDACTED]  
HAITERBACH - I

ANSICHTEN M

2. SEPTEMBER 1988 B

/

