
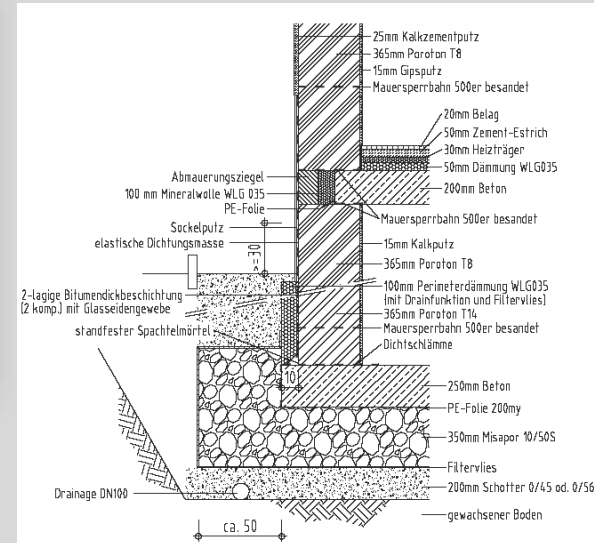
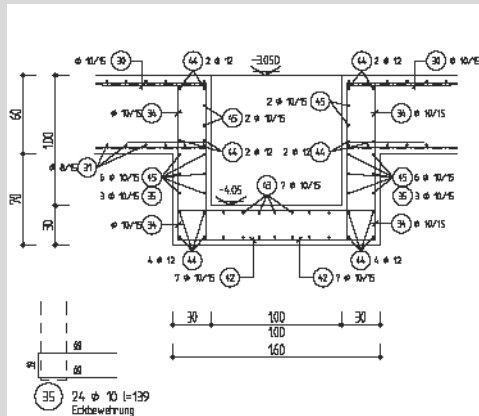
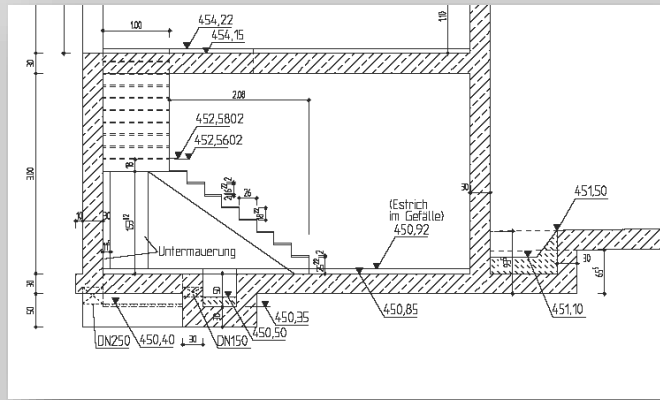


Konstruktion

- Schalpläne -

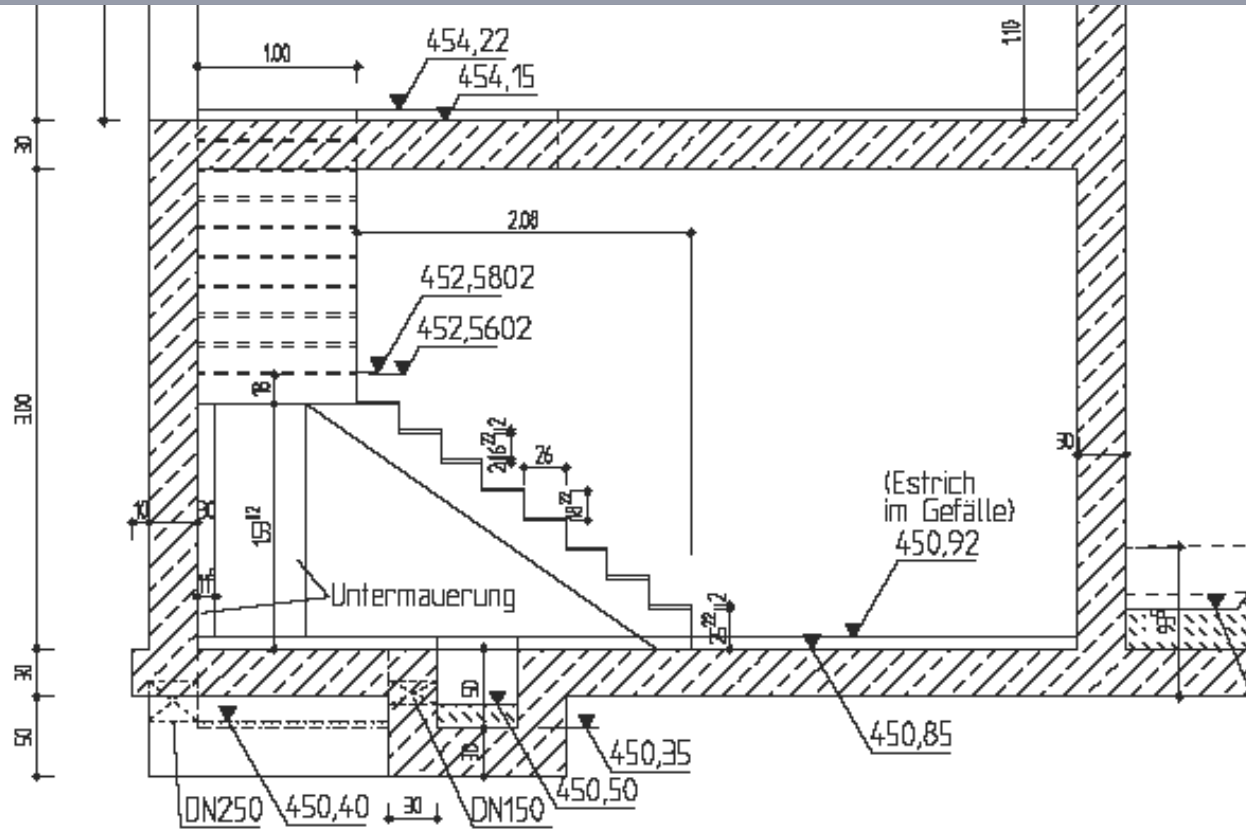

Hochbehälter

Bauvorhaben:


Neubau Hochbehälter

Ort:

Hinterfeld (Tann)



Bauzeit:

2005

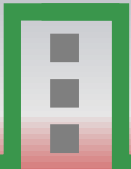

Konstruktion

- Schalpläne -

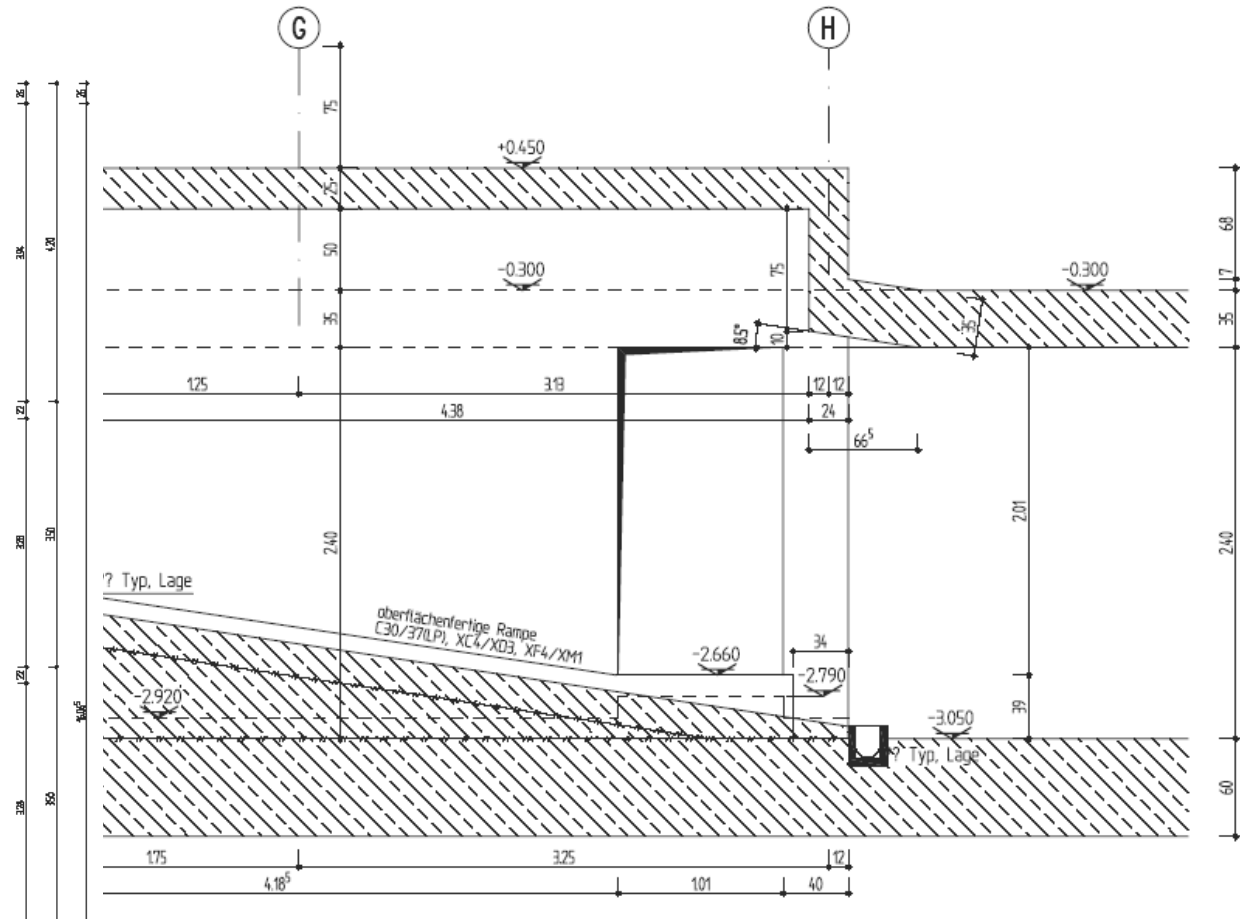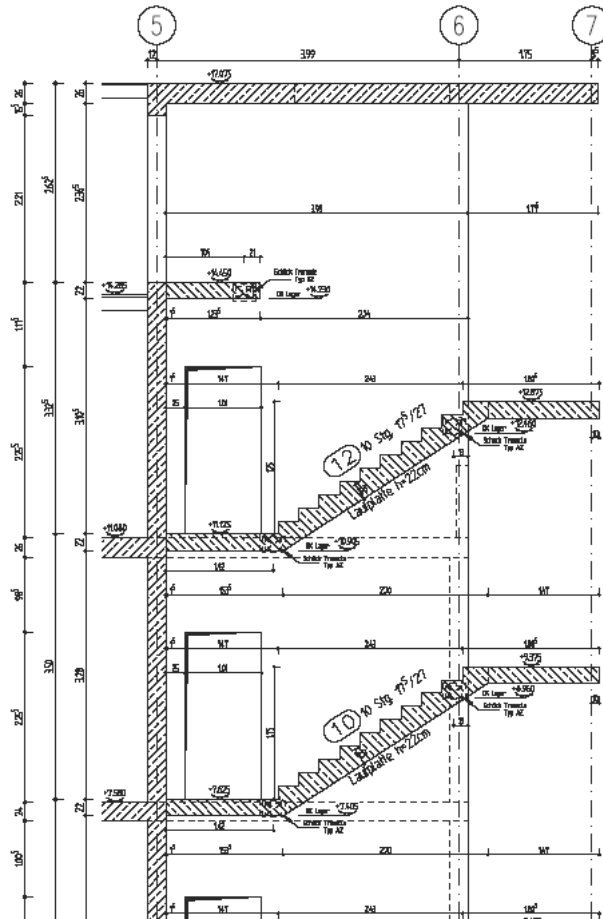

Schalpläne

Bauvorhaben:

Ort:

Bauzeit:


Neubau Wohn- und Geschäftshaus

Frankfurt am Main

2009


Konstruktion

- Bewehrungspläne -

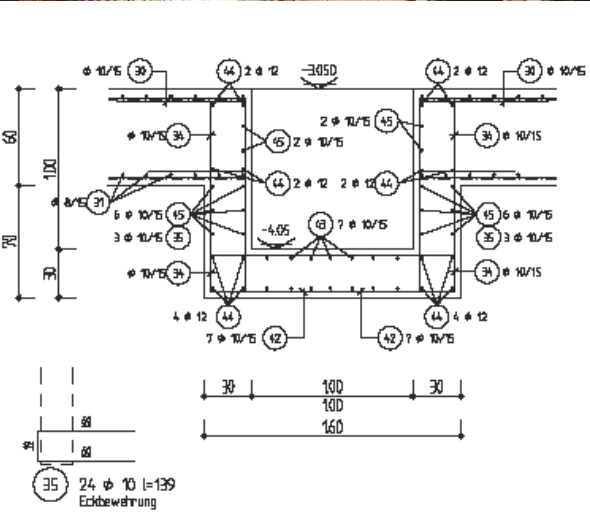

Bewehrung Stahlbetondecke

Bauvorhaben: Neubau Wohn- und Geschäftshaus
Ort: Frankfurt am Main
Bauzeit: 2009

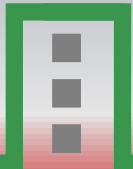


Konstruktion

- Bewehrungspläne -



Bewehrung Stahlbeton-Bauteile

Bauvorhaben:	Neubau Agrar-Zentrum
Ort:	Neuenstein
Bauzeit:	2008

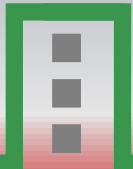


Konstruktion

- Bewehrungspläne -



Schnitt 1 M=1:25

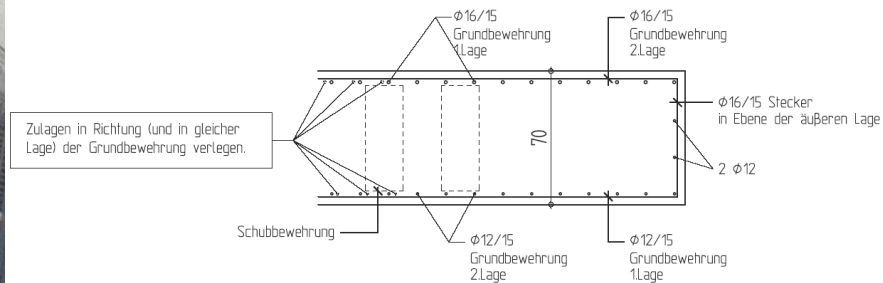

Bewehrung Stahlbeton-Bauteile

Bauvorhaben:


Neubau Getreideanlage

Ort:

Großmehringen

Bauzeit:



2015

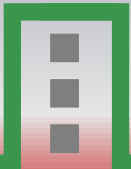

Konstruktion


- Bewehrungspläne -

Schnitt 2 M=1:25

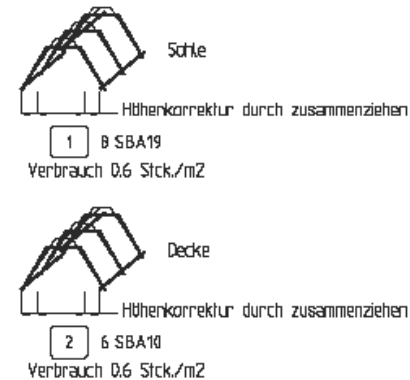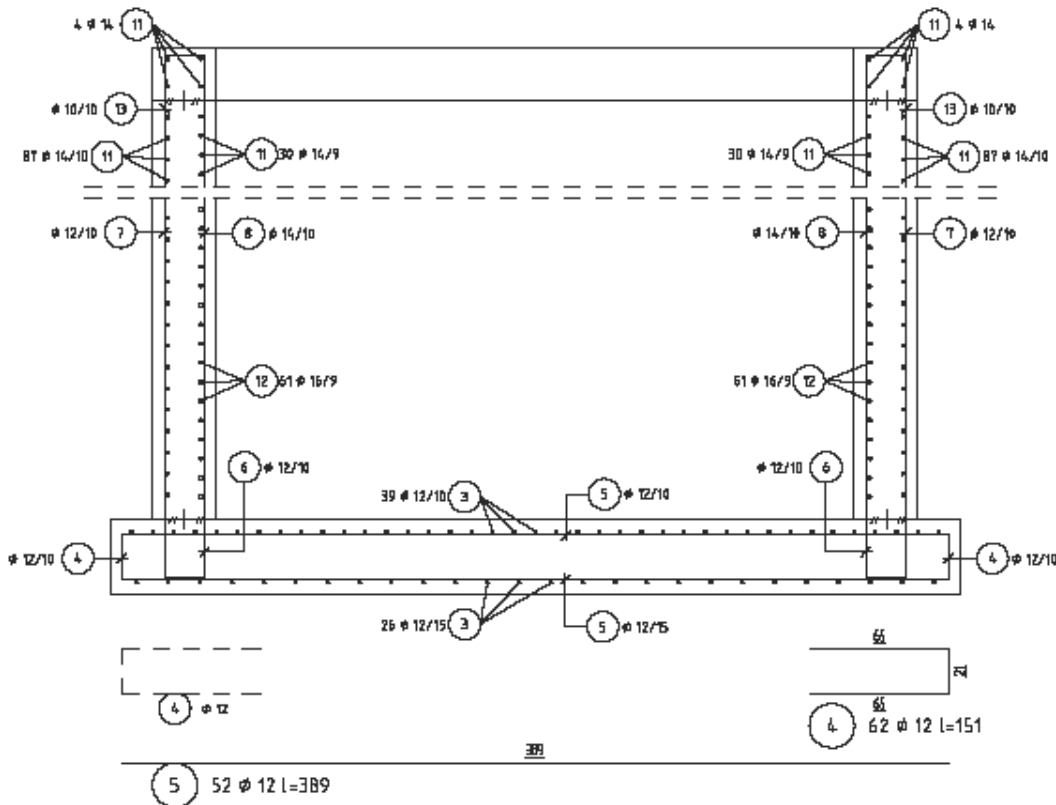


Bewehrung Stahlbeton-Bauteile

Bauvorhaben: Pumpenschacht
 Ort: Hünfeld
 Bauzeit: 2016

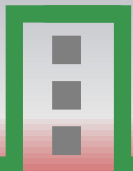

- Werkpläne für Stahlbetonfertigteile -

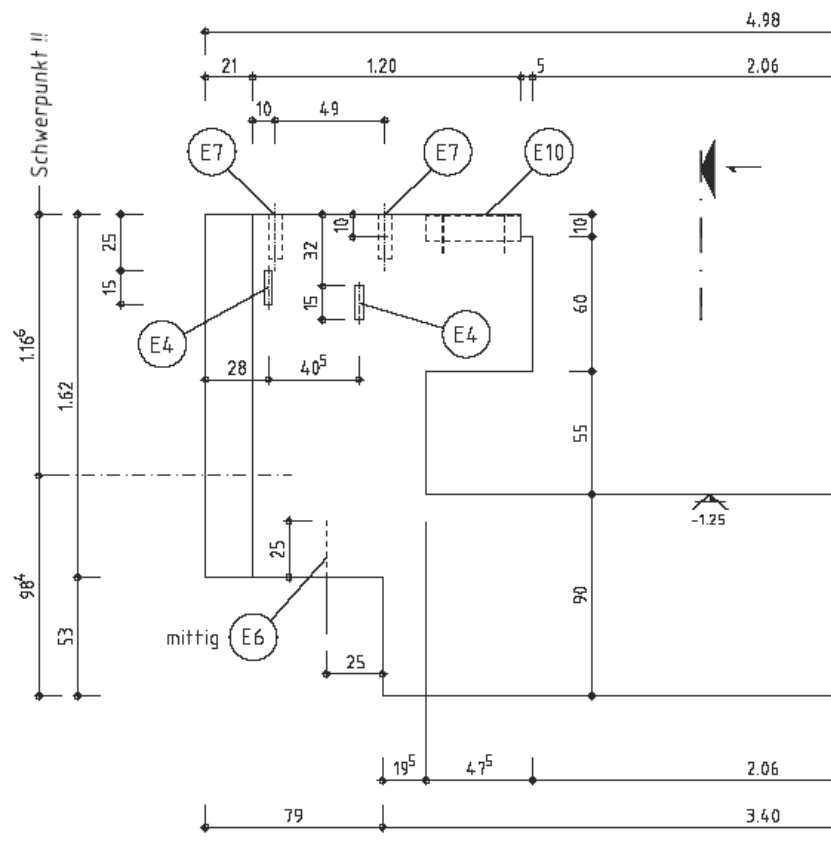


Werkplanung Fertigteile

Bauvorhaben: Neubau Lagerhalle, Reifen Krieg

Ort: Neuhof

Bauzeit: 2009

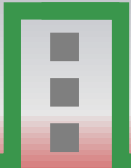

Konstruktion

- Werkpläne für Stahlbetonfertigteile -




Werkplanung Fertigteile

Bauvorhaben: Neubau Produktionshalle


Ort: Fulda

Bauzeit: 2015-2016

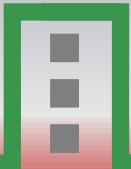

Konstruktion

- Detailpunkte für die Ausführung -

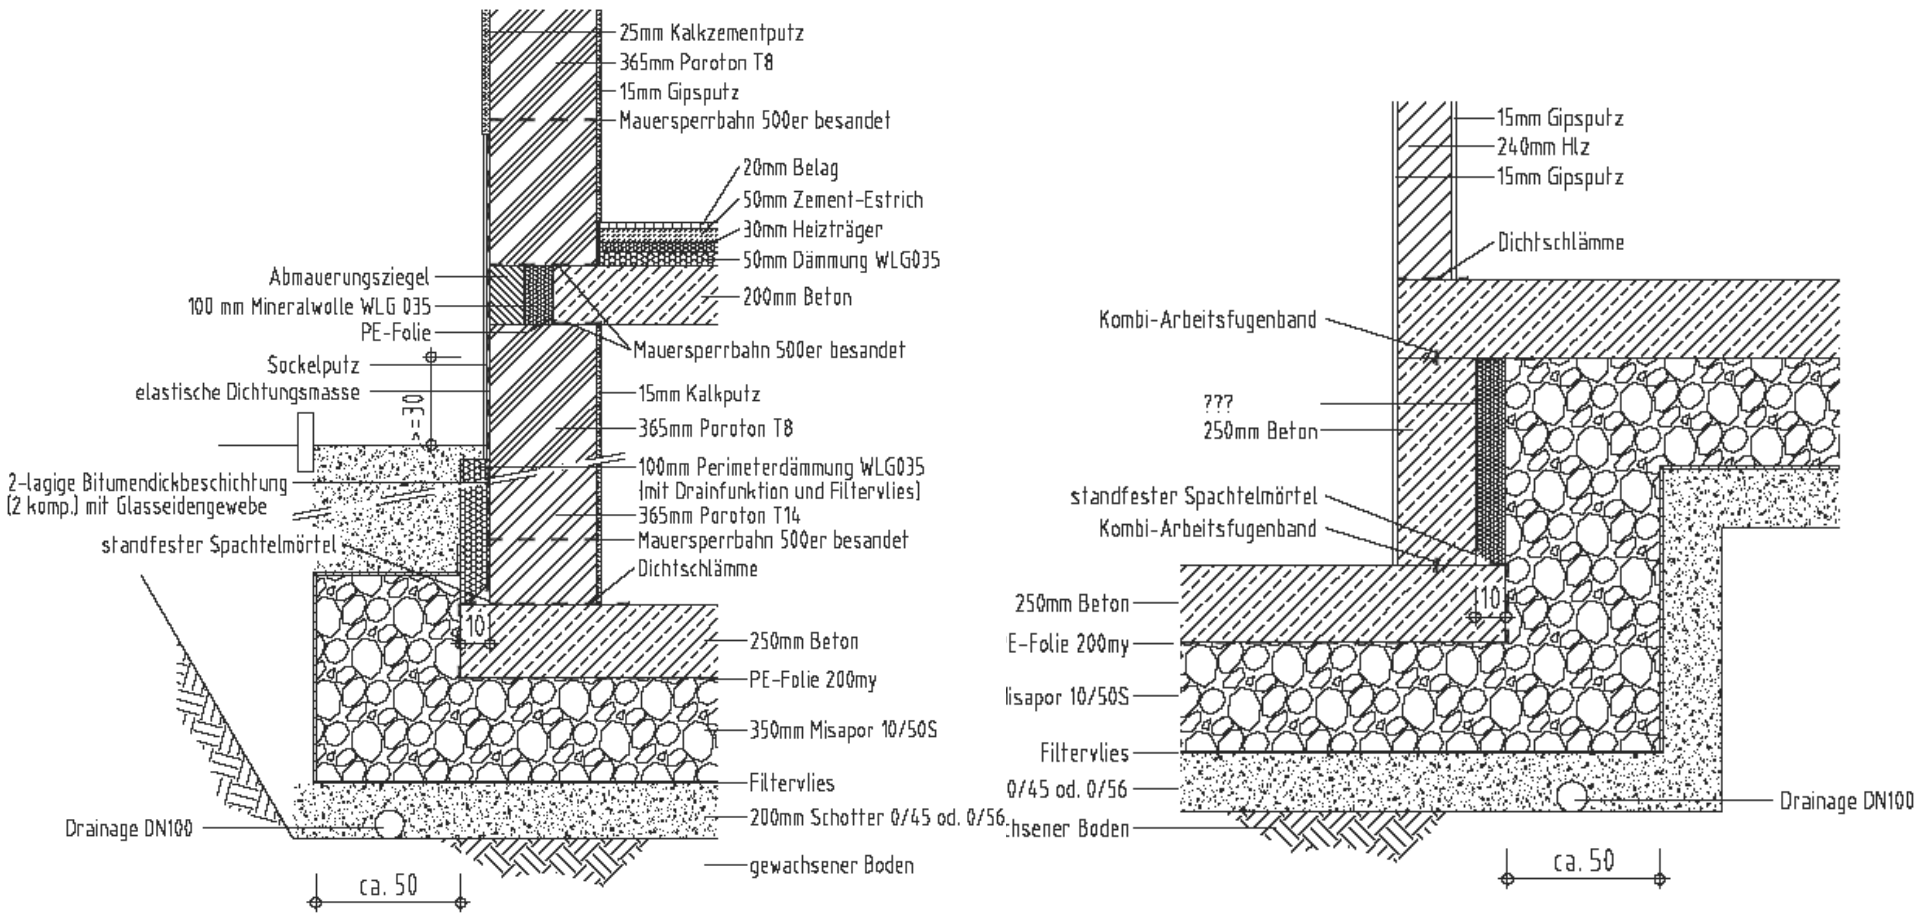



Ausführungsdetails Sockel

Bauvorhaben: Neubau Wohnhaus
Ort: Engelhelms
Bauzeit: 2012




Konstruktion

- Verlegepläne im Stahlleichtbau-

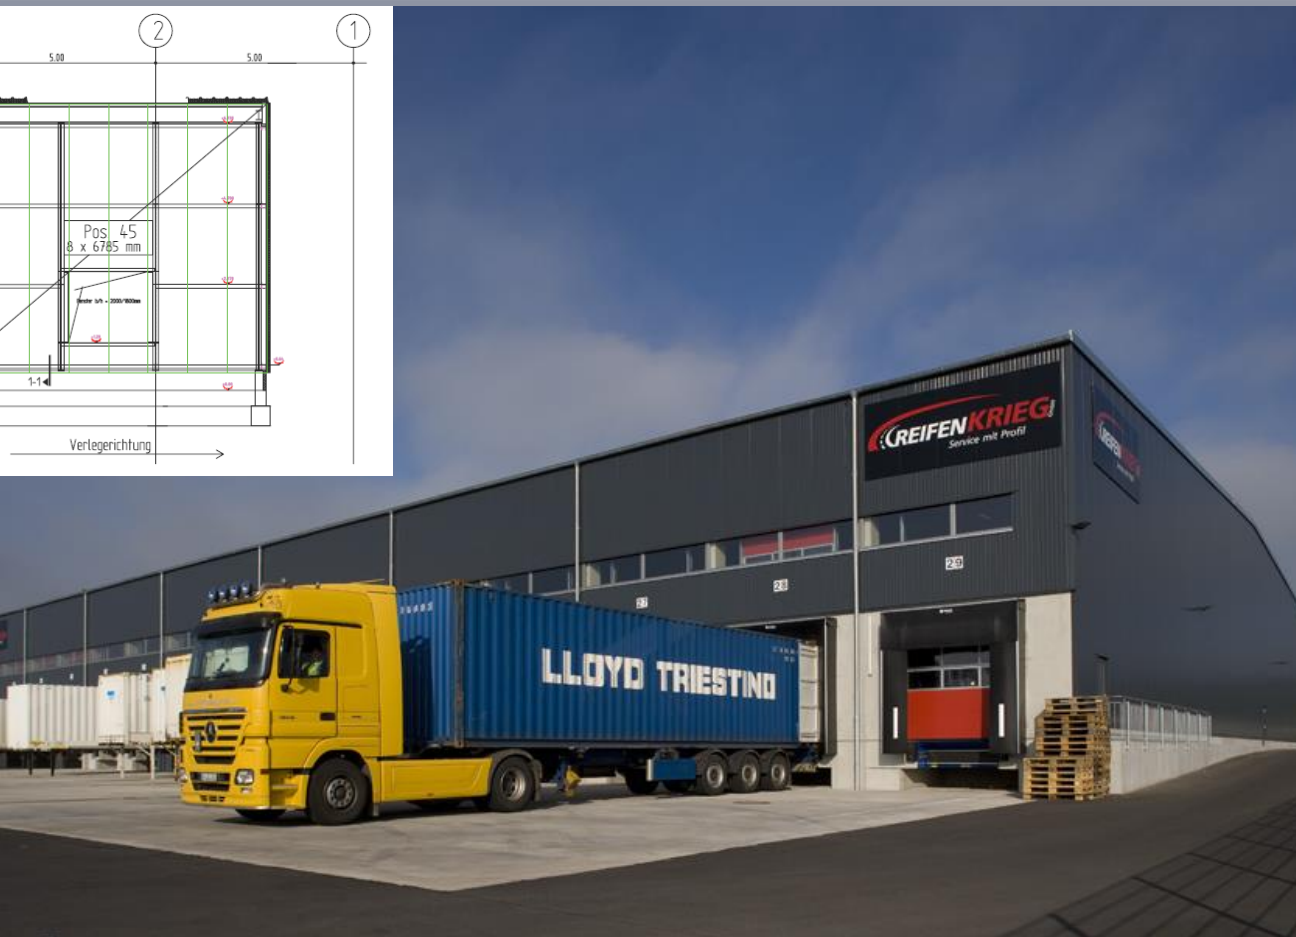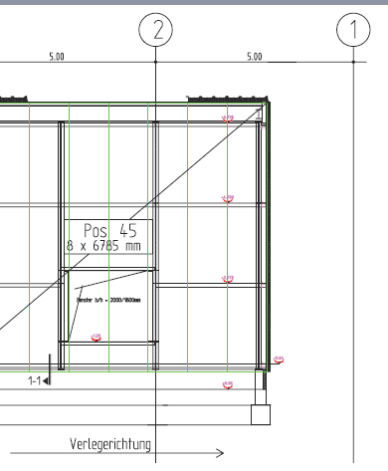




Verlegepläne Fassade

Bauvorhaben:	Neubau Lagerhalle, Reifen Krieg
Ort:	Neuhof
Bauzeit:	2009

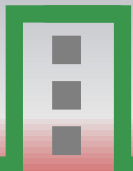


Konstruktion

- Verlegepläne im Stahlleichtbau-

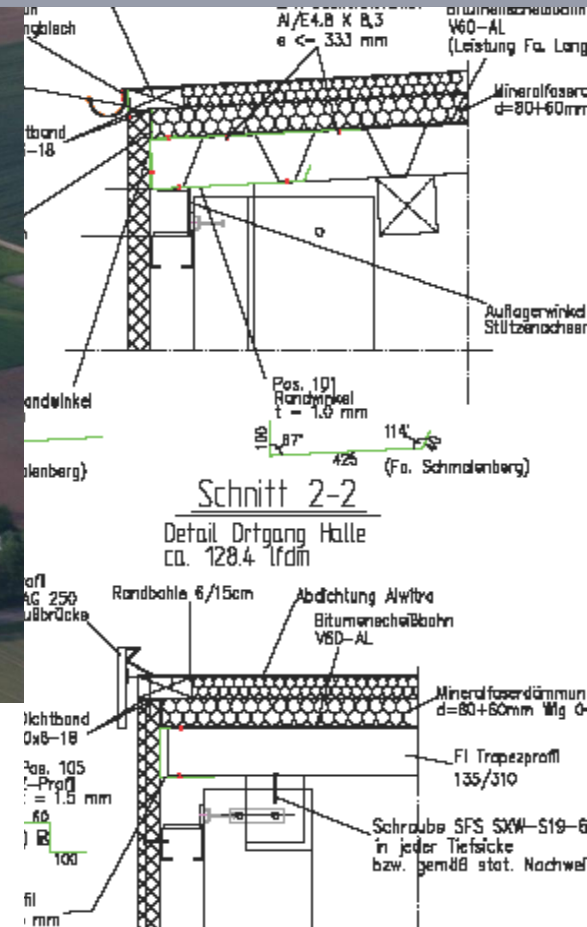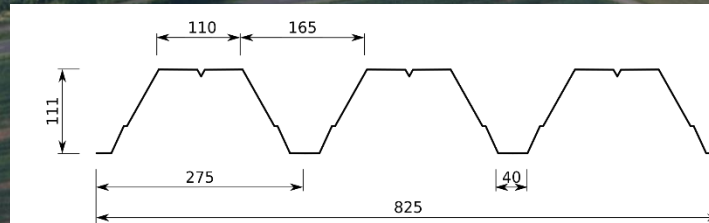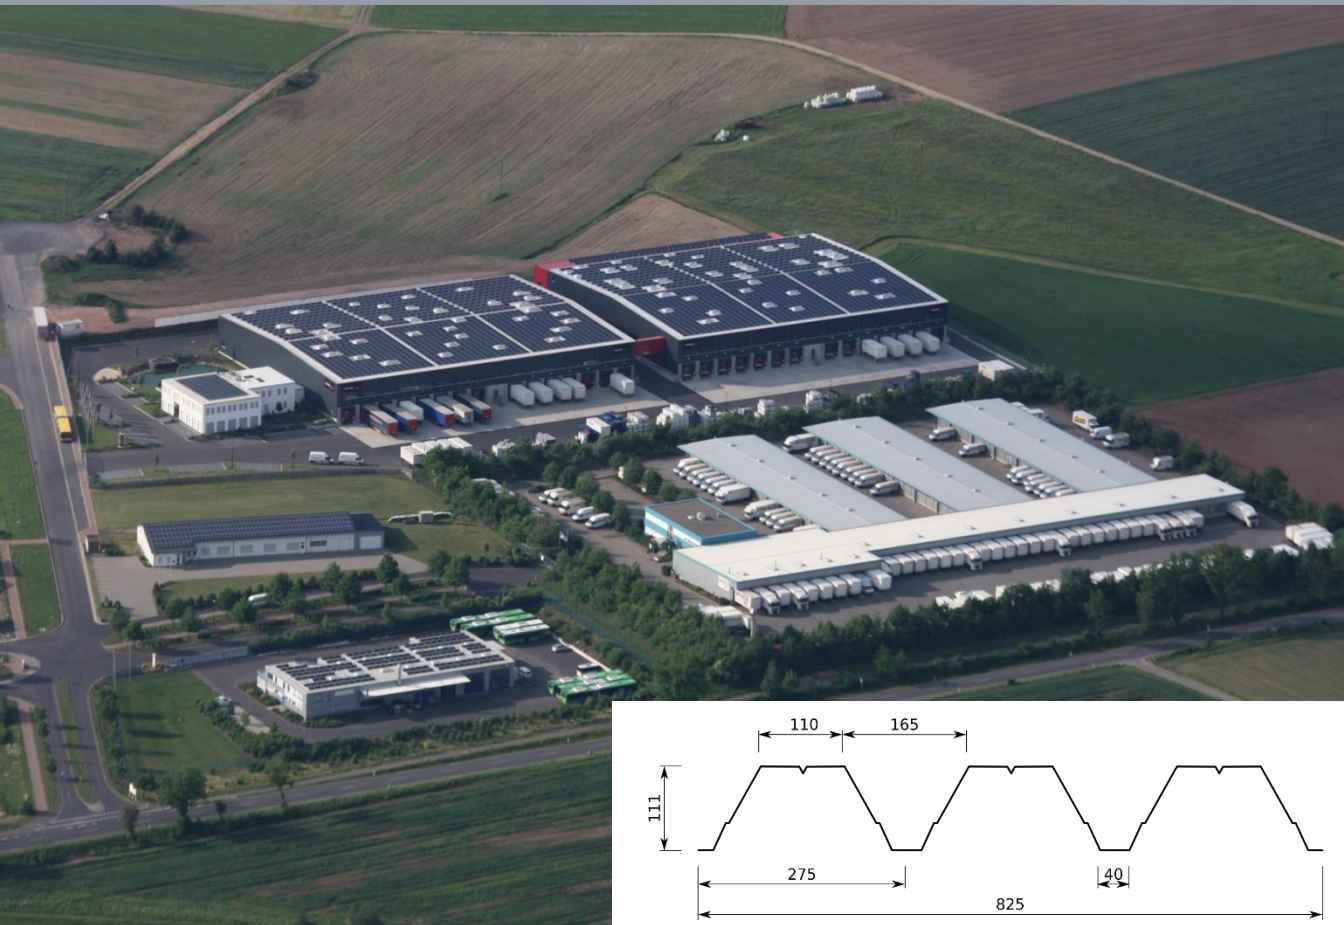

Verlegepläne Dachelemente

Bauvorhaben: Neubau Lagerhalle, Reifen Krieg
Ort: Neuhof
Bauzeit: 2009

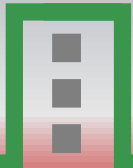


Konstruktion

- Verlegepläne im Stahlleichtbau-



Verlegepläne Verbundprofile


Bauvorhaben:	Neubau Gebäude 75.3, BMW
Ort:	München
Bauzeit:	2011

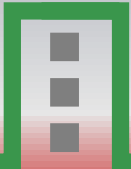


Konstruktion

- Verlegepläne Fassadenkonstruktionen -

Außenecke mit Fensteranschluss

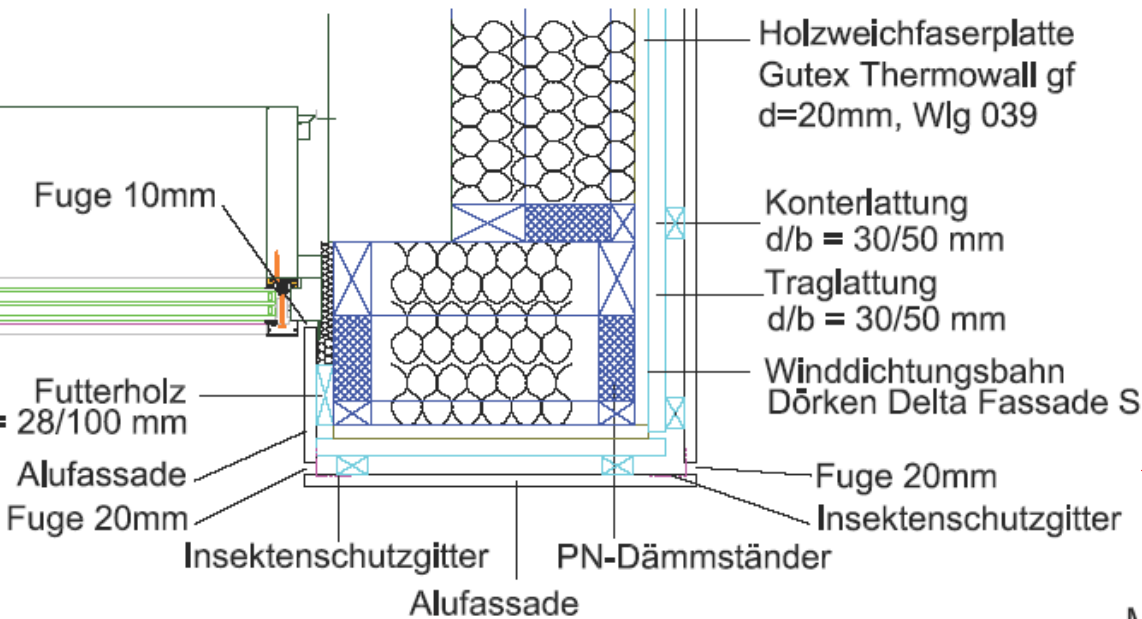


Attika über Fenster

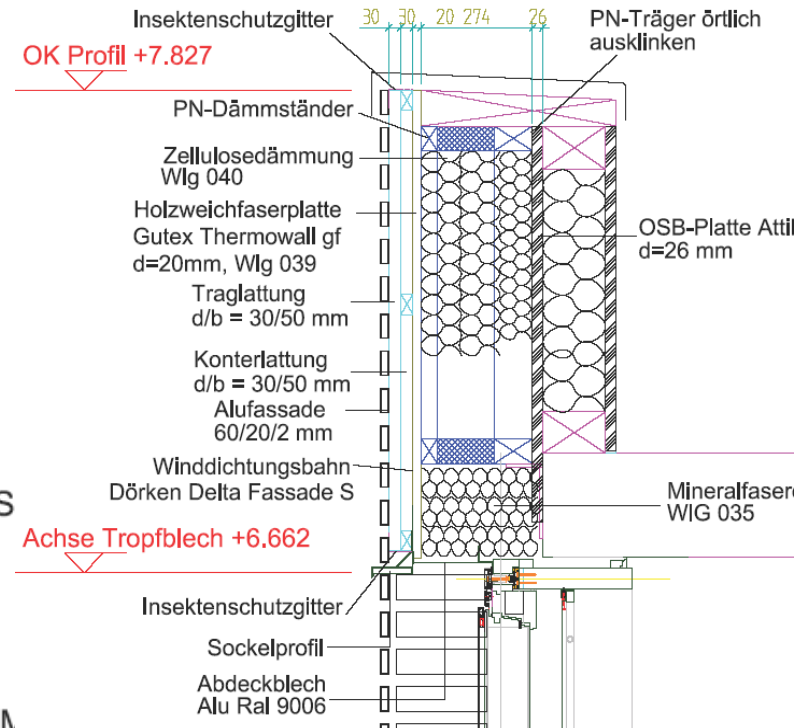

Fassadenkonstruktion - Alulamellen



Bauvorhaben: Neubau einer Schule
Ort: Frankfurt am Main
Bauzeit: 2012

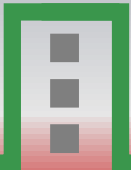

Konstruktion

- Verlegepläne Fassadenkonstruktionen -

Ansichten Fassadenverkleidung

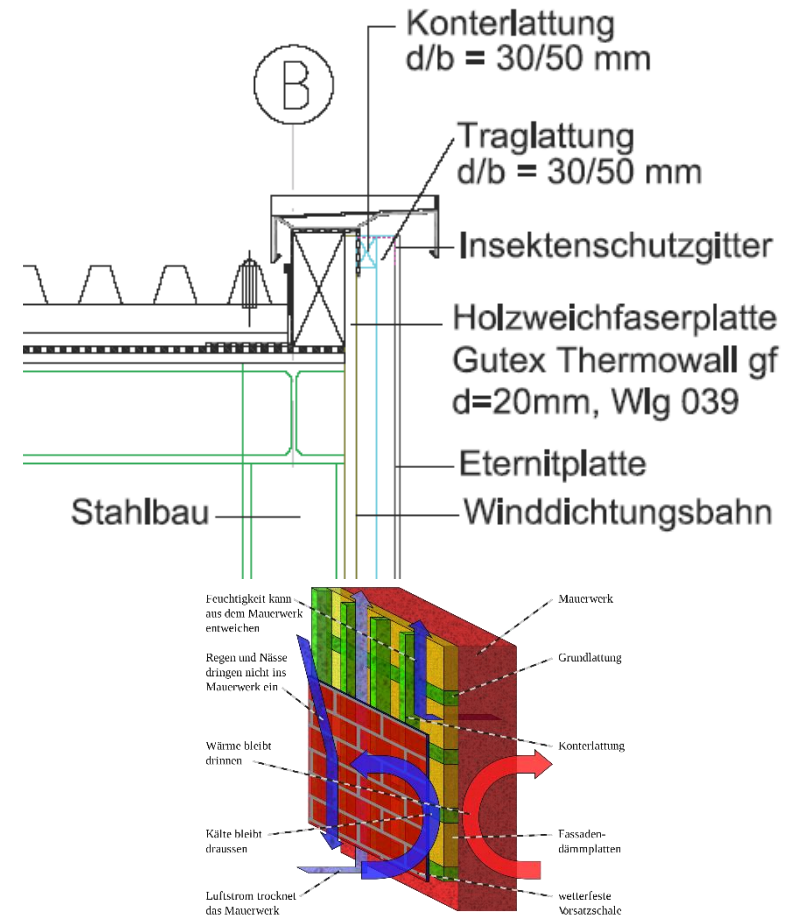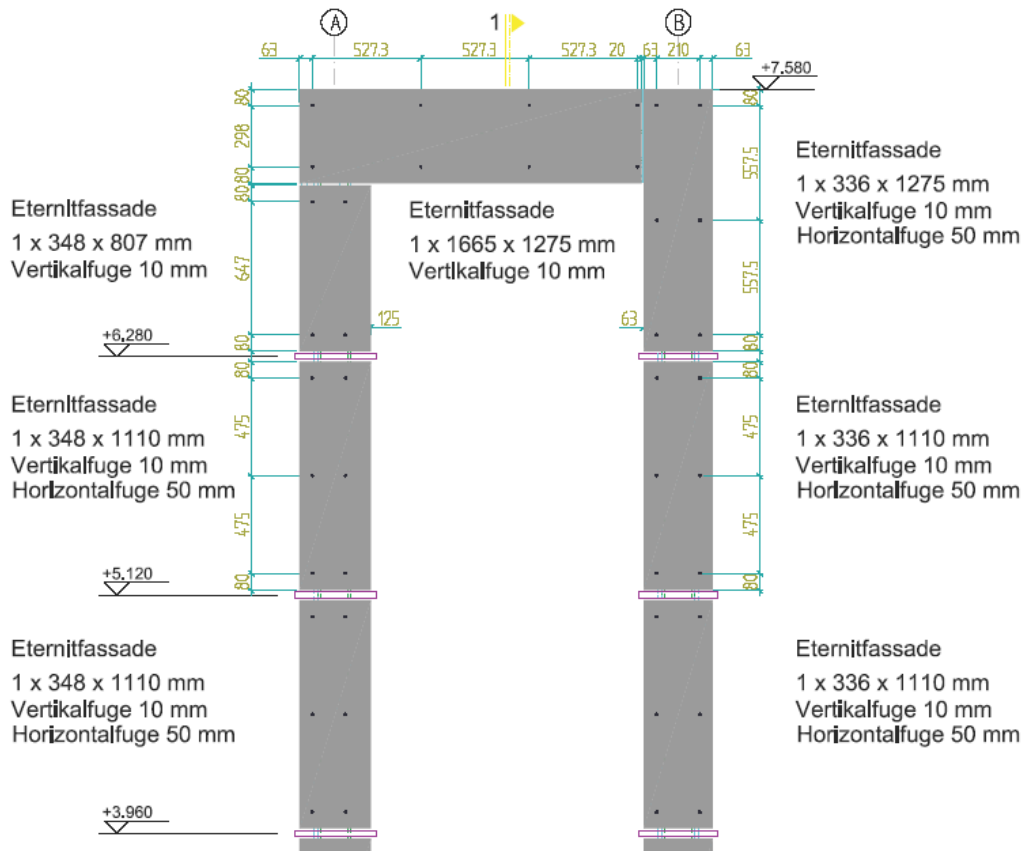

Fassadenkonstruktion Aufzug - Eternit

Bauvorhaben: Neubau einer Schule
Ort: Frankfurt am Main
Bauzeit: 2012

