Designed with SCALA © by Schubert Software

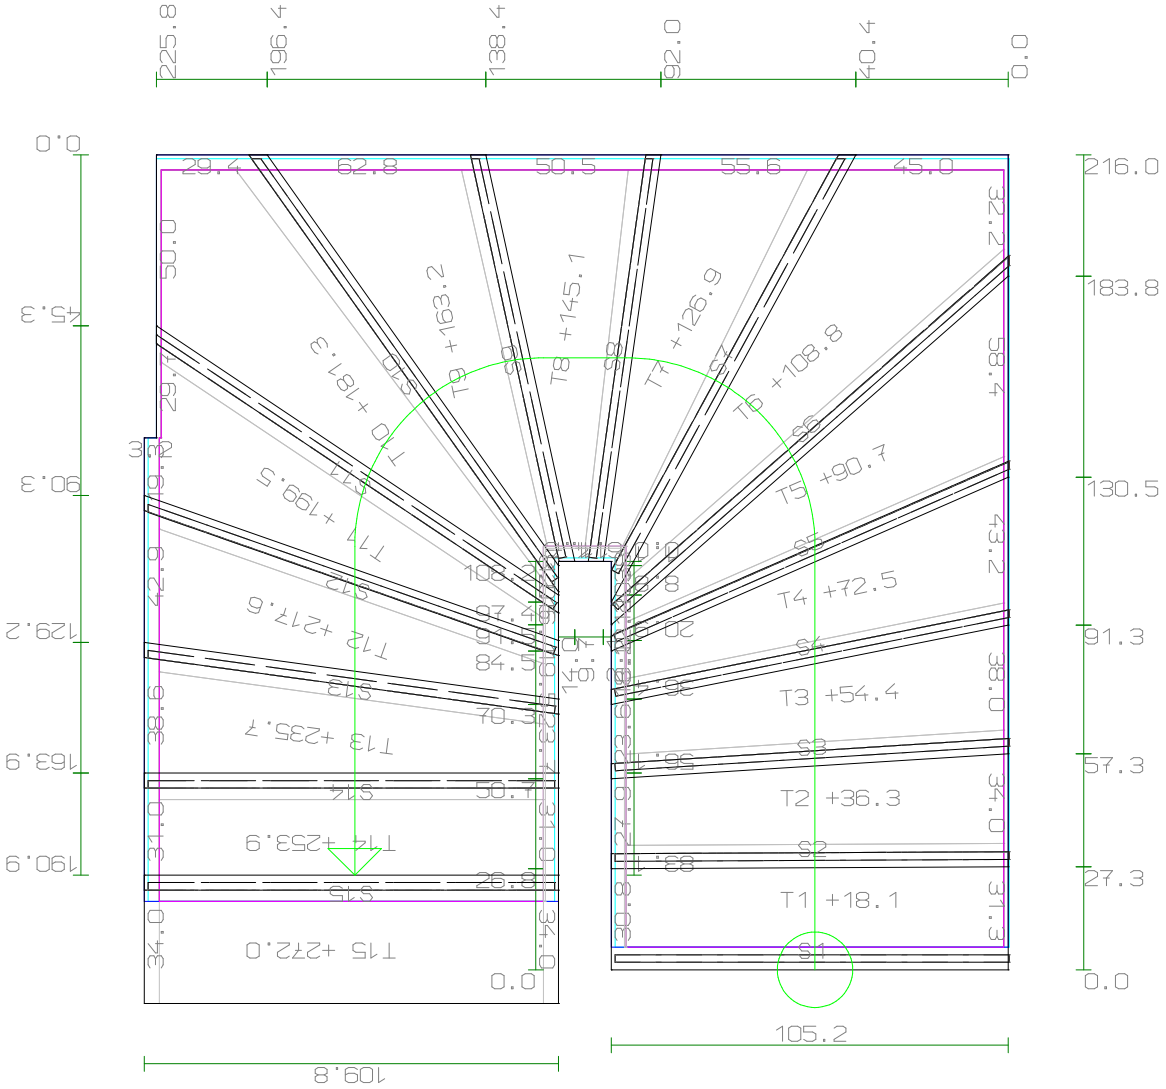

Projekt: Beispielplanung Gebäude: Innentreppe Treppenhaus: OG-DG Treppe: OG-DG Maßstab 1:20

Gebäudeadresse:	Treppenlauf:	1
	Laufhöhe:	272
	Auftritt:	27
Laupheim	Steigung:	18,1