


Planunterlagen_Außentreppe

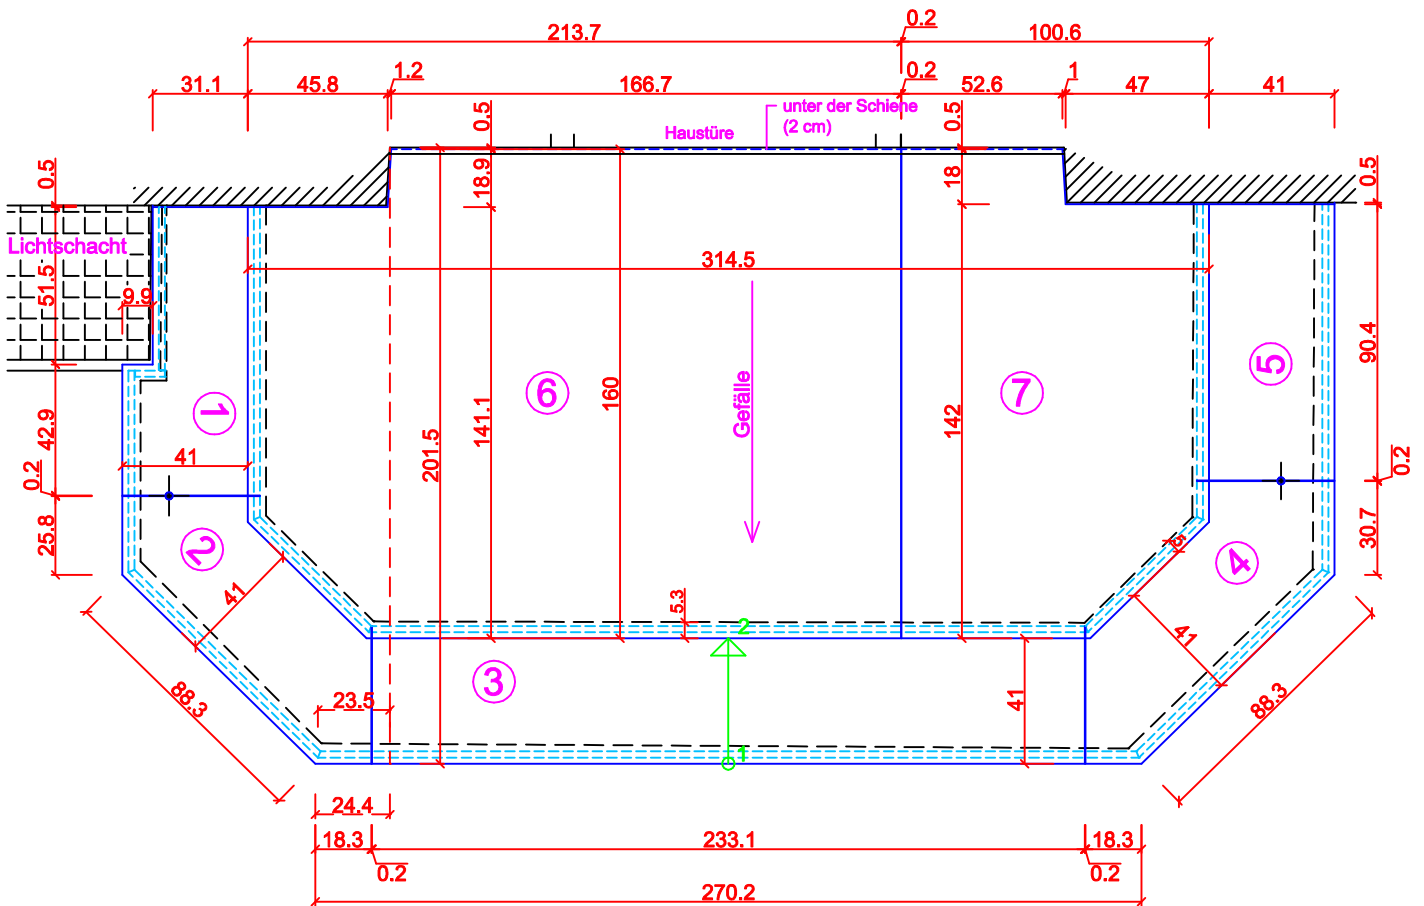

Schnitt
 2 Stg x 19,0 cm = 38,0 cm
 Gesamtgefälle = 3,0 cm
 Gesamtsteigung = 41,0 cm
 untere Stellplatte+ 2,0 cm höher
 = 43,0 cm

